
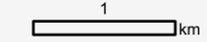


Rohrfernleitungsanlage zur Entsorgung der Salzabwässer aus dem hessisch-thüringischen Kalirevier in die Nordsee/ Jade

Antragskonferenz zum Raumordnungsverfahren

Untersuchungskorridore				Maßstab 1: 50.000 i.O.	Anlage 4
Bearb.	Datum	Name	Land: HE	Ausgabeformat: DIN A3	Blatt 01
Gepr.	03.02.2014	Ernst			Ing.- und Planungsbüro LANGE GbR Carl-Peschken-Str. 12 47441 Moers Tel.: +49 2841 7905 - 0 Fax: +49 2841 7905 - 55 Email: info@langebr.de www.langebr.de
Freig.	03.02.2014	Justka			
Stand	03.02.2014	Willecke			

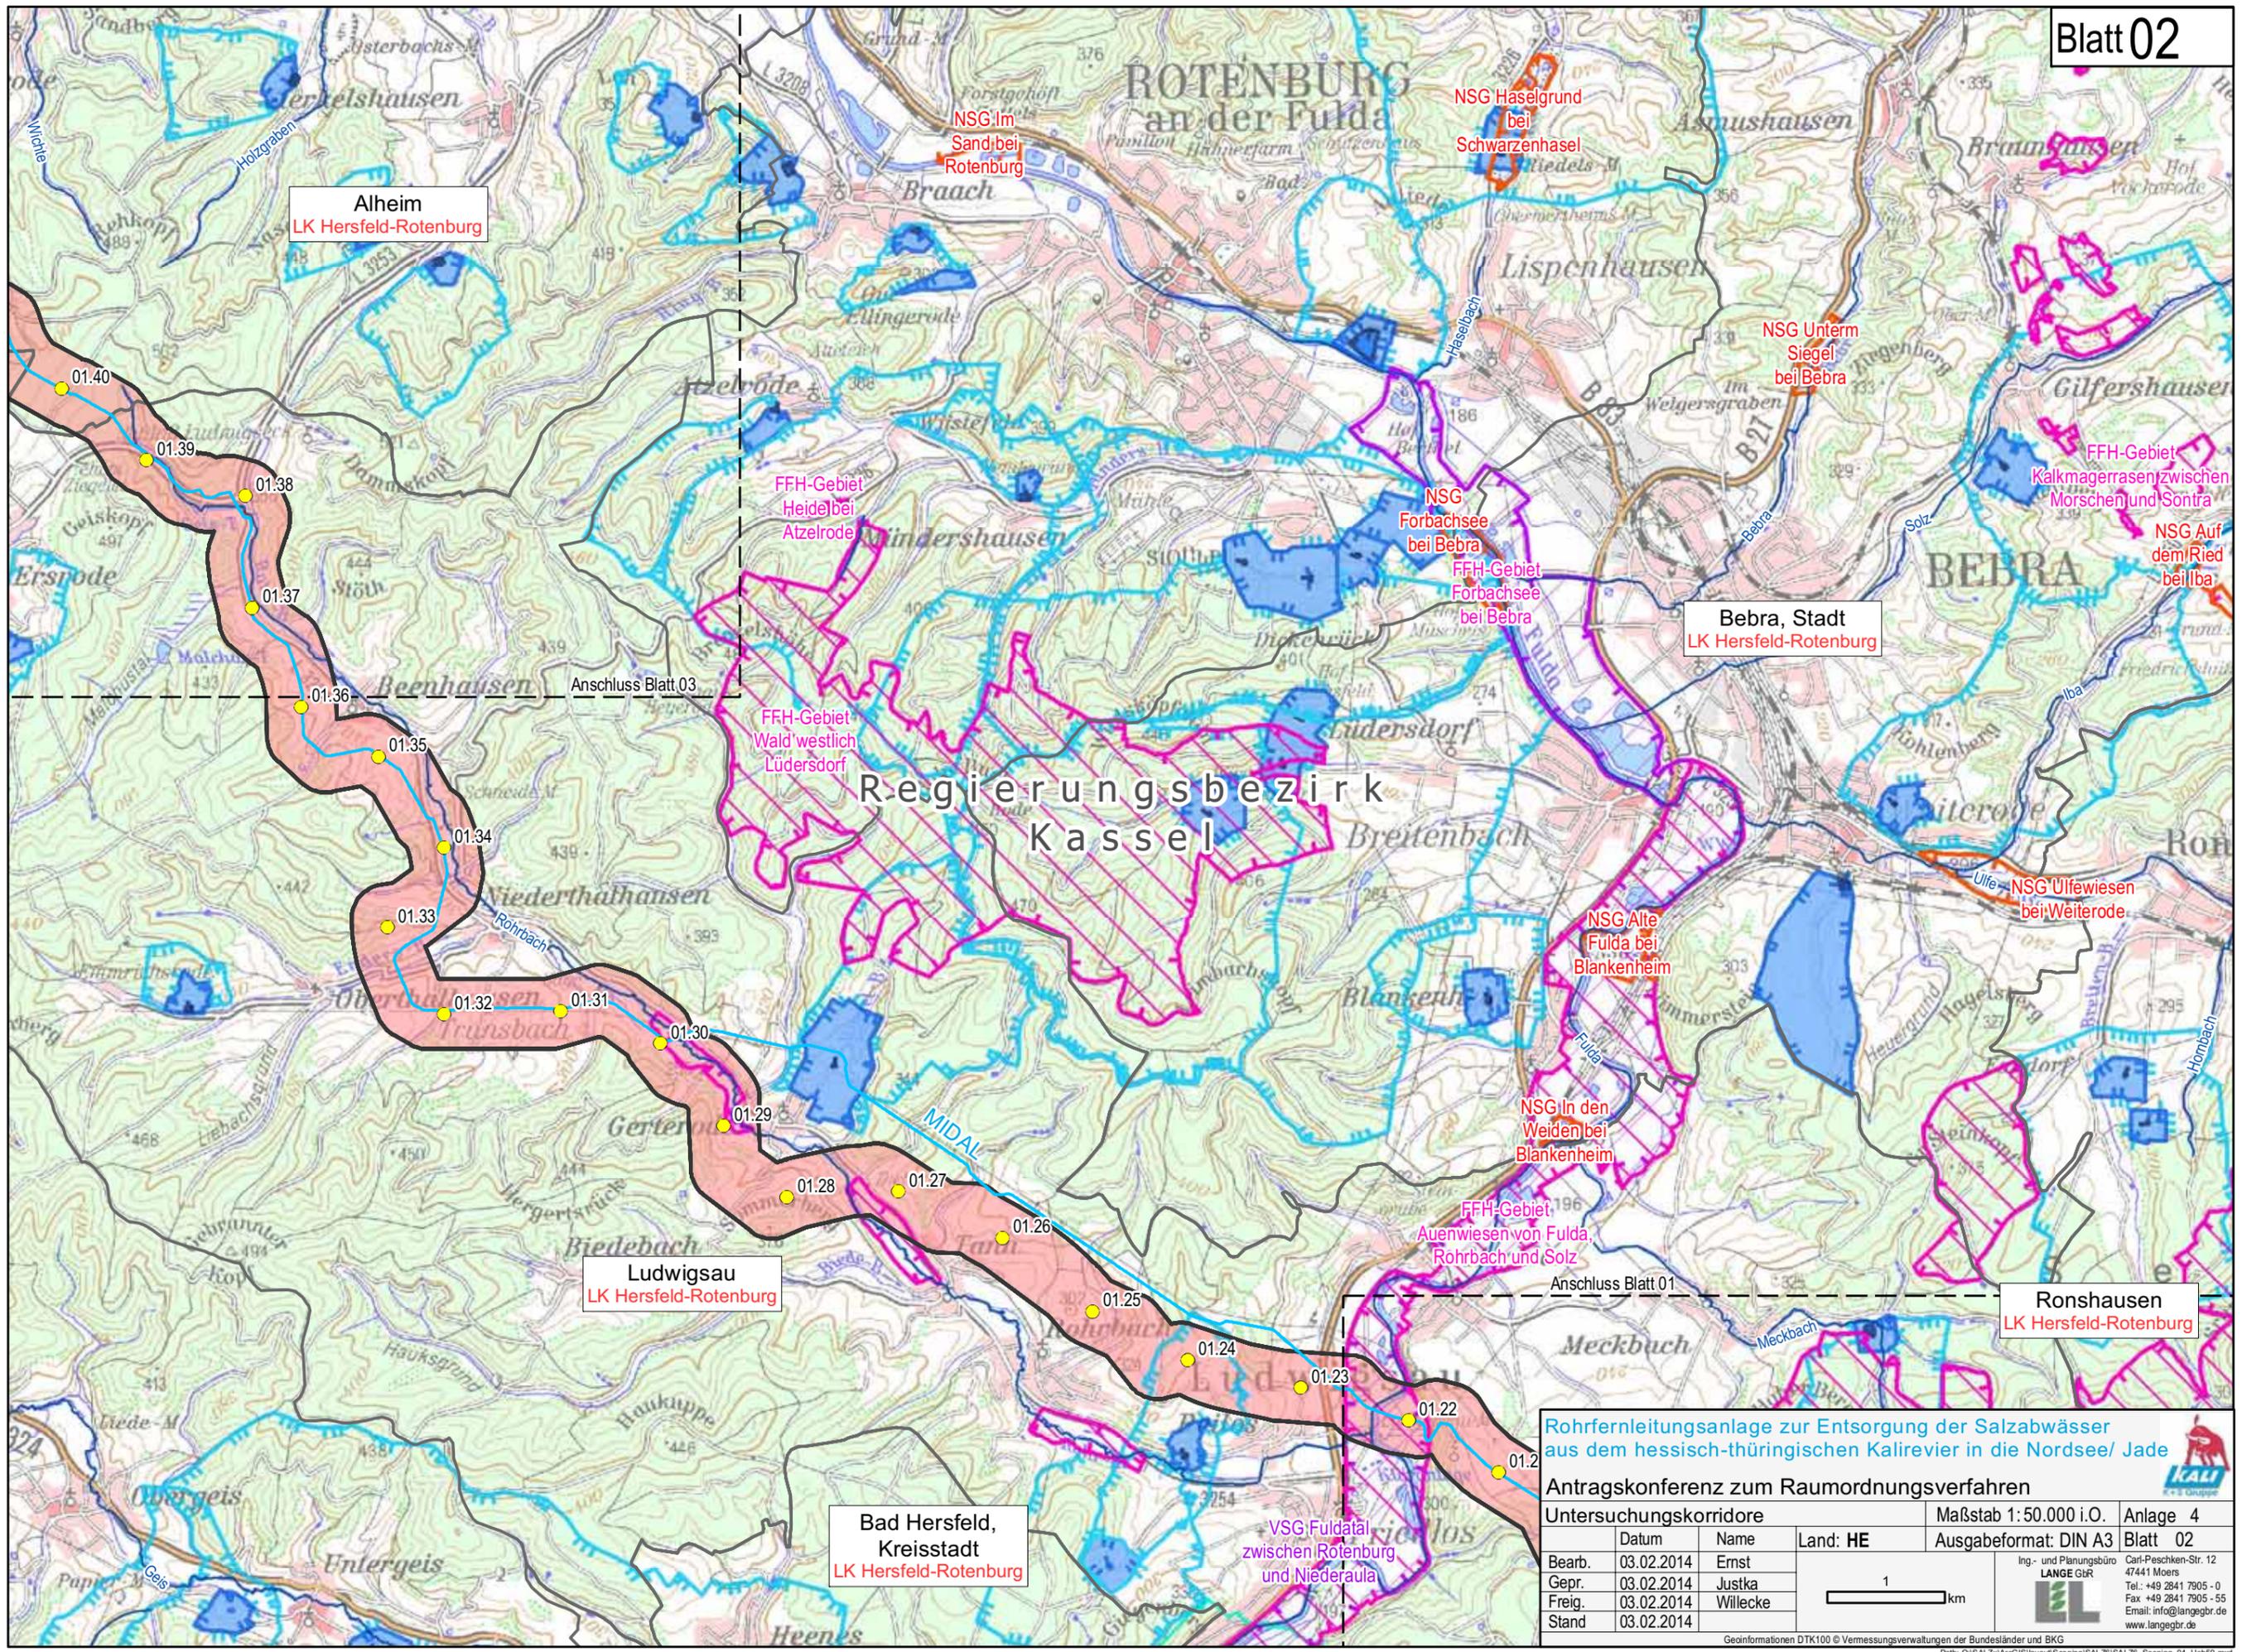

Alheim
LK Hersfeld-Rotenburg

Bebra, Stadt
LK Hersfeld-Rotenburg

Ludwigsau
LK Hersfeld-Rotenburg

Ronshausen
LK Hersfeld-Rotenburg

Bad Hersfeld, Kreisstadt
LK Hersfeld-Rotenburg


Rohrfernleitungsanlage zur Entsorgung der Salzabwässer aus dem hessisch-thüringischen Kalirevier in die Nordsee/ Jade

Antragskonferenz zum Raumordnungsverfahren

Untersuchungskorridore			Maßstab 1: 50.000 i.O.	Anlage 4
Bearb.	Datum	Name	Land: HE	Ausgabeformat: DIN A3
Gepr.	03.02.2014	Ernst		Blatt 02
Freig.	03.02.2014	Justka		
Stand	03.02.2014	Willecke		

Ing- und Planungsbüro
LANGE GbR
Carl-Peschken-Str. 12
47441 Moers
Tel.: +49 2841 7905 - 0
Fax: +49 2841 7905 - 55
Email: info@langebr.de
www.langebr.de

Geoinformationen DTK100 © Vermessungsverwaltungen der Bundesländer und BKG
Path: C:\SALZ\ArcGIS\layout\Scoping\SALZ6\SALZ6_Scoping_04_Ueb50.mxd

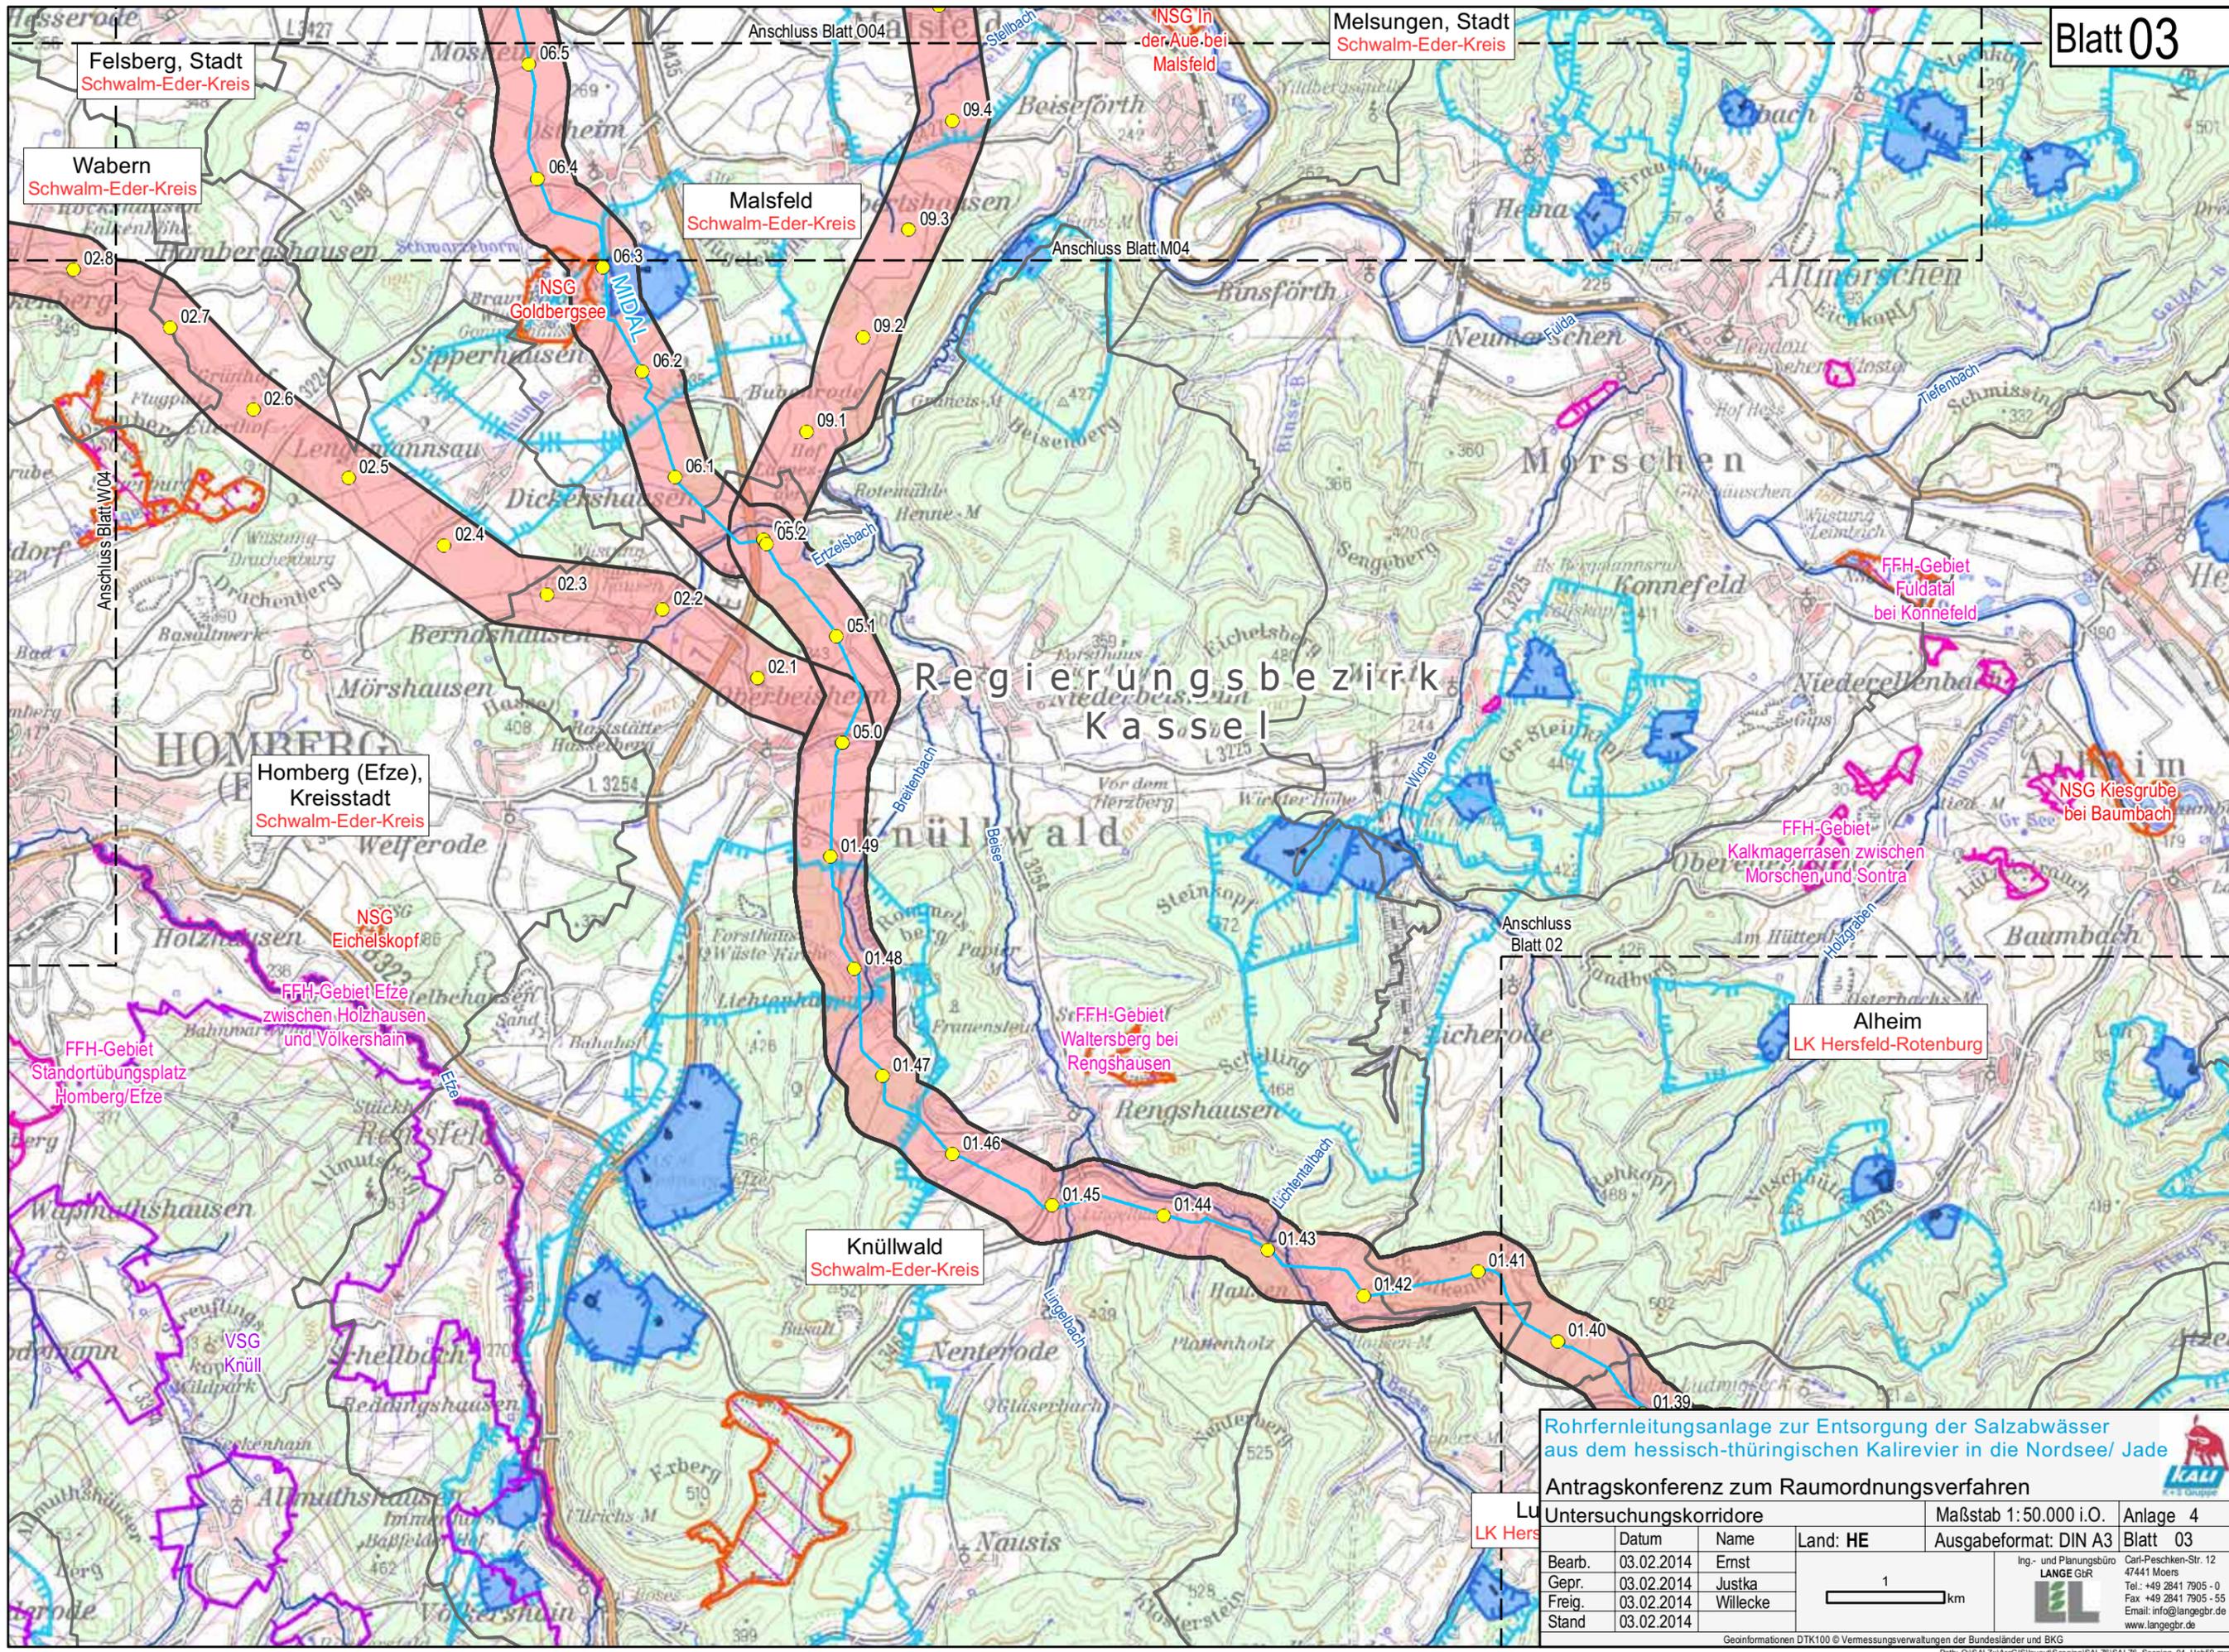

Felsberg, Stadt
Schwalm-Eder-Kreis

Wabern
Schwalm-Eder-Kreis

Malsfeld
Schwalm-Eder-Kreis

Melsungen, Stadt
Schwalm-Eder-Kreis

Homberg (Efze),
Kreisstadt
Schwalm-Eder-Kreis

Knüllwald
Schwalm-Eder-Kreis

Alheim
LK Hersfeld-Rotenburg


Rohrfernleitungsanlage zur Entsorgung der Salzabwässer aus dem hessisch-thüringischen Kalirevier in die Nordsee/ Jade

Antragskonferenz zum Raumordnungsverfahren

Lu LK Hers	Untersuchungskorridore			Maßstab 1: 50.000 i.O.	Anlage 4
	Datum	Name	Land: HE	Ausgabeformat: DIN A3	Blatt 03
Bearb.	03.02.2014	Ernst		Ing.- und Planungsbüro LANGE GbR 	Carl-Peschken-Str. 12 47441 Moers Tel.: +49 2841 7905 - 0 Fax: +49 2841 7905 - 55 Email: info@langebr.de www.langebr.de
Gepr.	03.02.2014	Justka			
Freig.	03.02.2014	Willecke			
Stand	03.02.2014				

Geoinformationen DTK100 © Vermessungsverwaltungen der Bundesländer und BKG
 Path: C:\SALZ\ArcGIS\layout\Scoping\SALZ6\SALZ6_Scoping_04_Ueb50.mxd

Naturpark Meissner-Kaufunger Wald

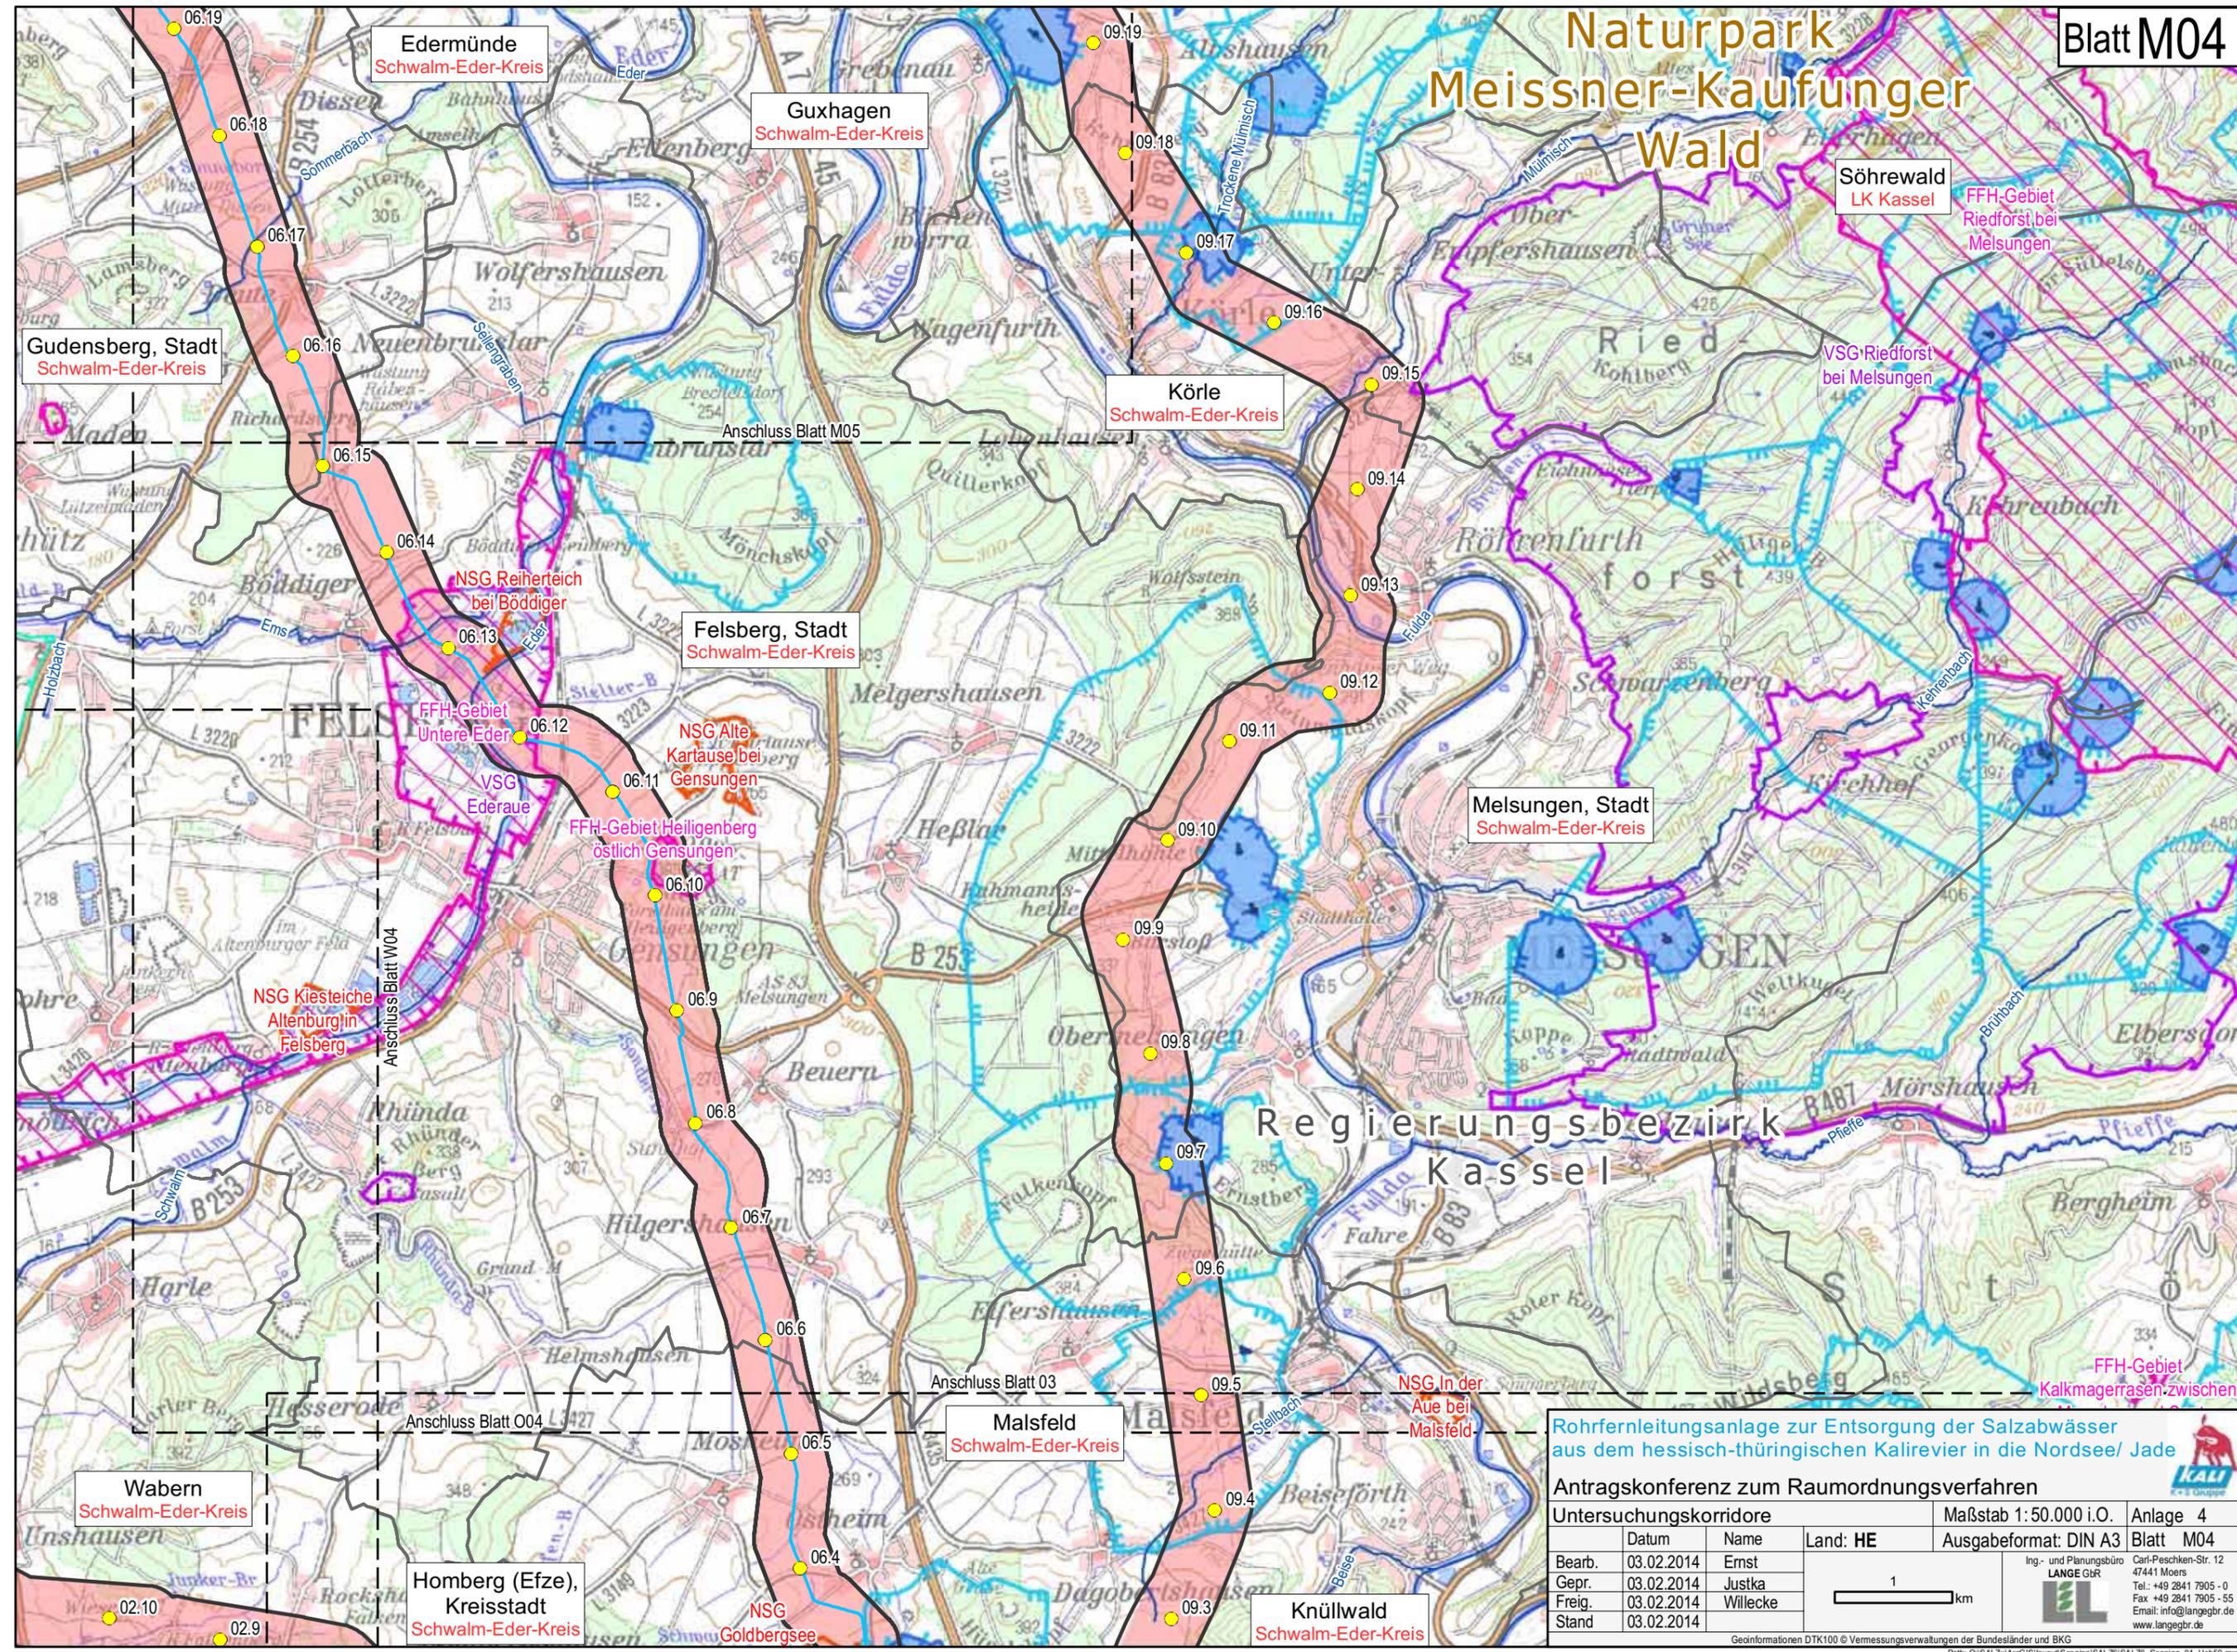

Rohrfernleitungsanlage zur Entsorgung der Salzabwässer aus dem hessisch-thüringischen Kalirevier in die Nordsee/ Jade


Antragskonferenz zum Raumordnungsverfahren

Untersuchungskorridore			Maßstab 1: 50.000 i.O.	Anlage 4
Bearb.	Datum	Name	Land: HE	Ausgabeformat: DIN A3
Gepr.	03.02.2014	Ernst		Blatt M04
Freig.	03.02.2014	Justka		
Stand	03.02.2014	Willecke		

Ing.- und Planungsbüro
LANGE GbR
Carl-Peschken-Str. 12
47441 Moers
Tel.: +49 2841 7905 - 0
Fax: +49 2841 7905 - 55
Email: info@langebtr.de
www.langebtr.de

Naturpark Habichtswald


Regierungsbezirk Kassel

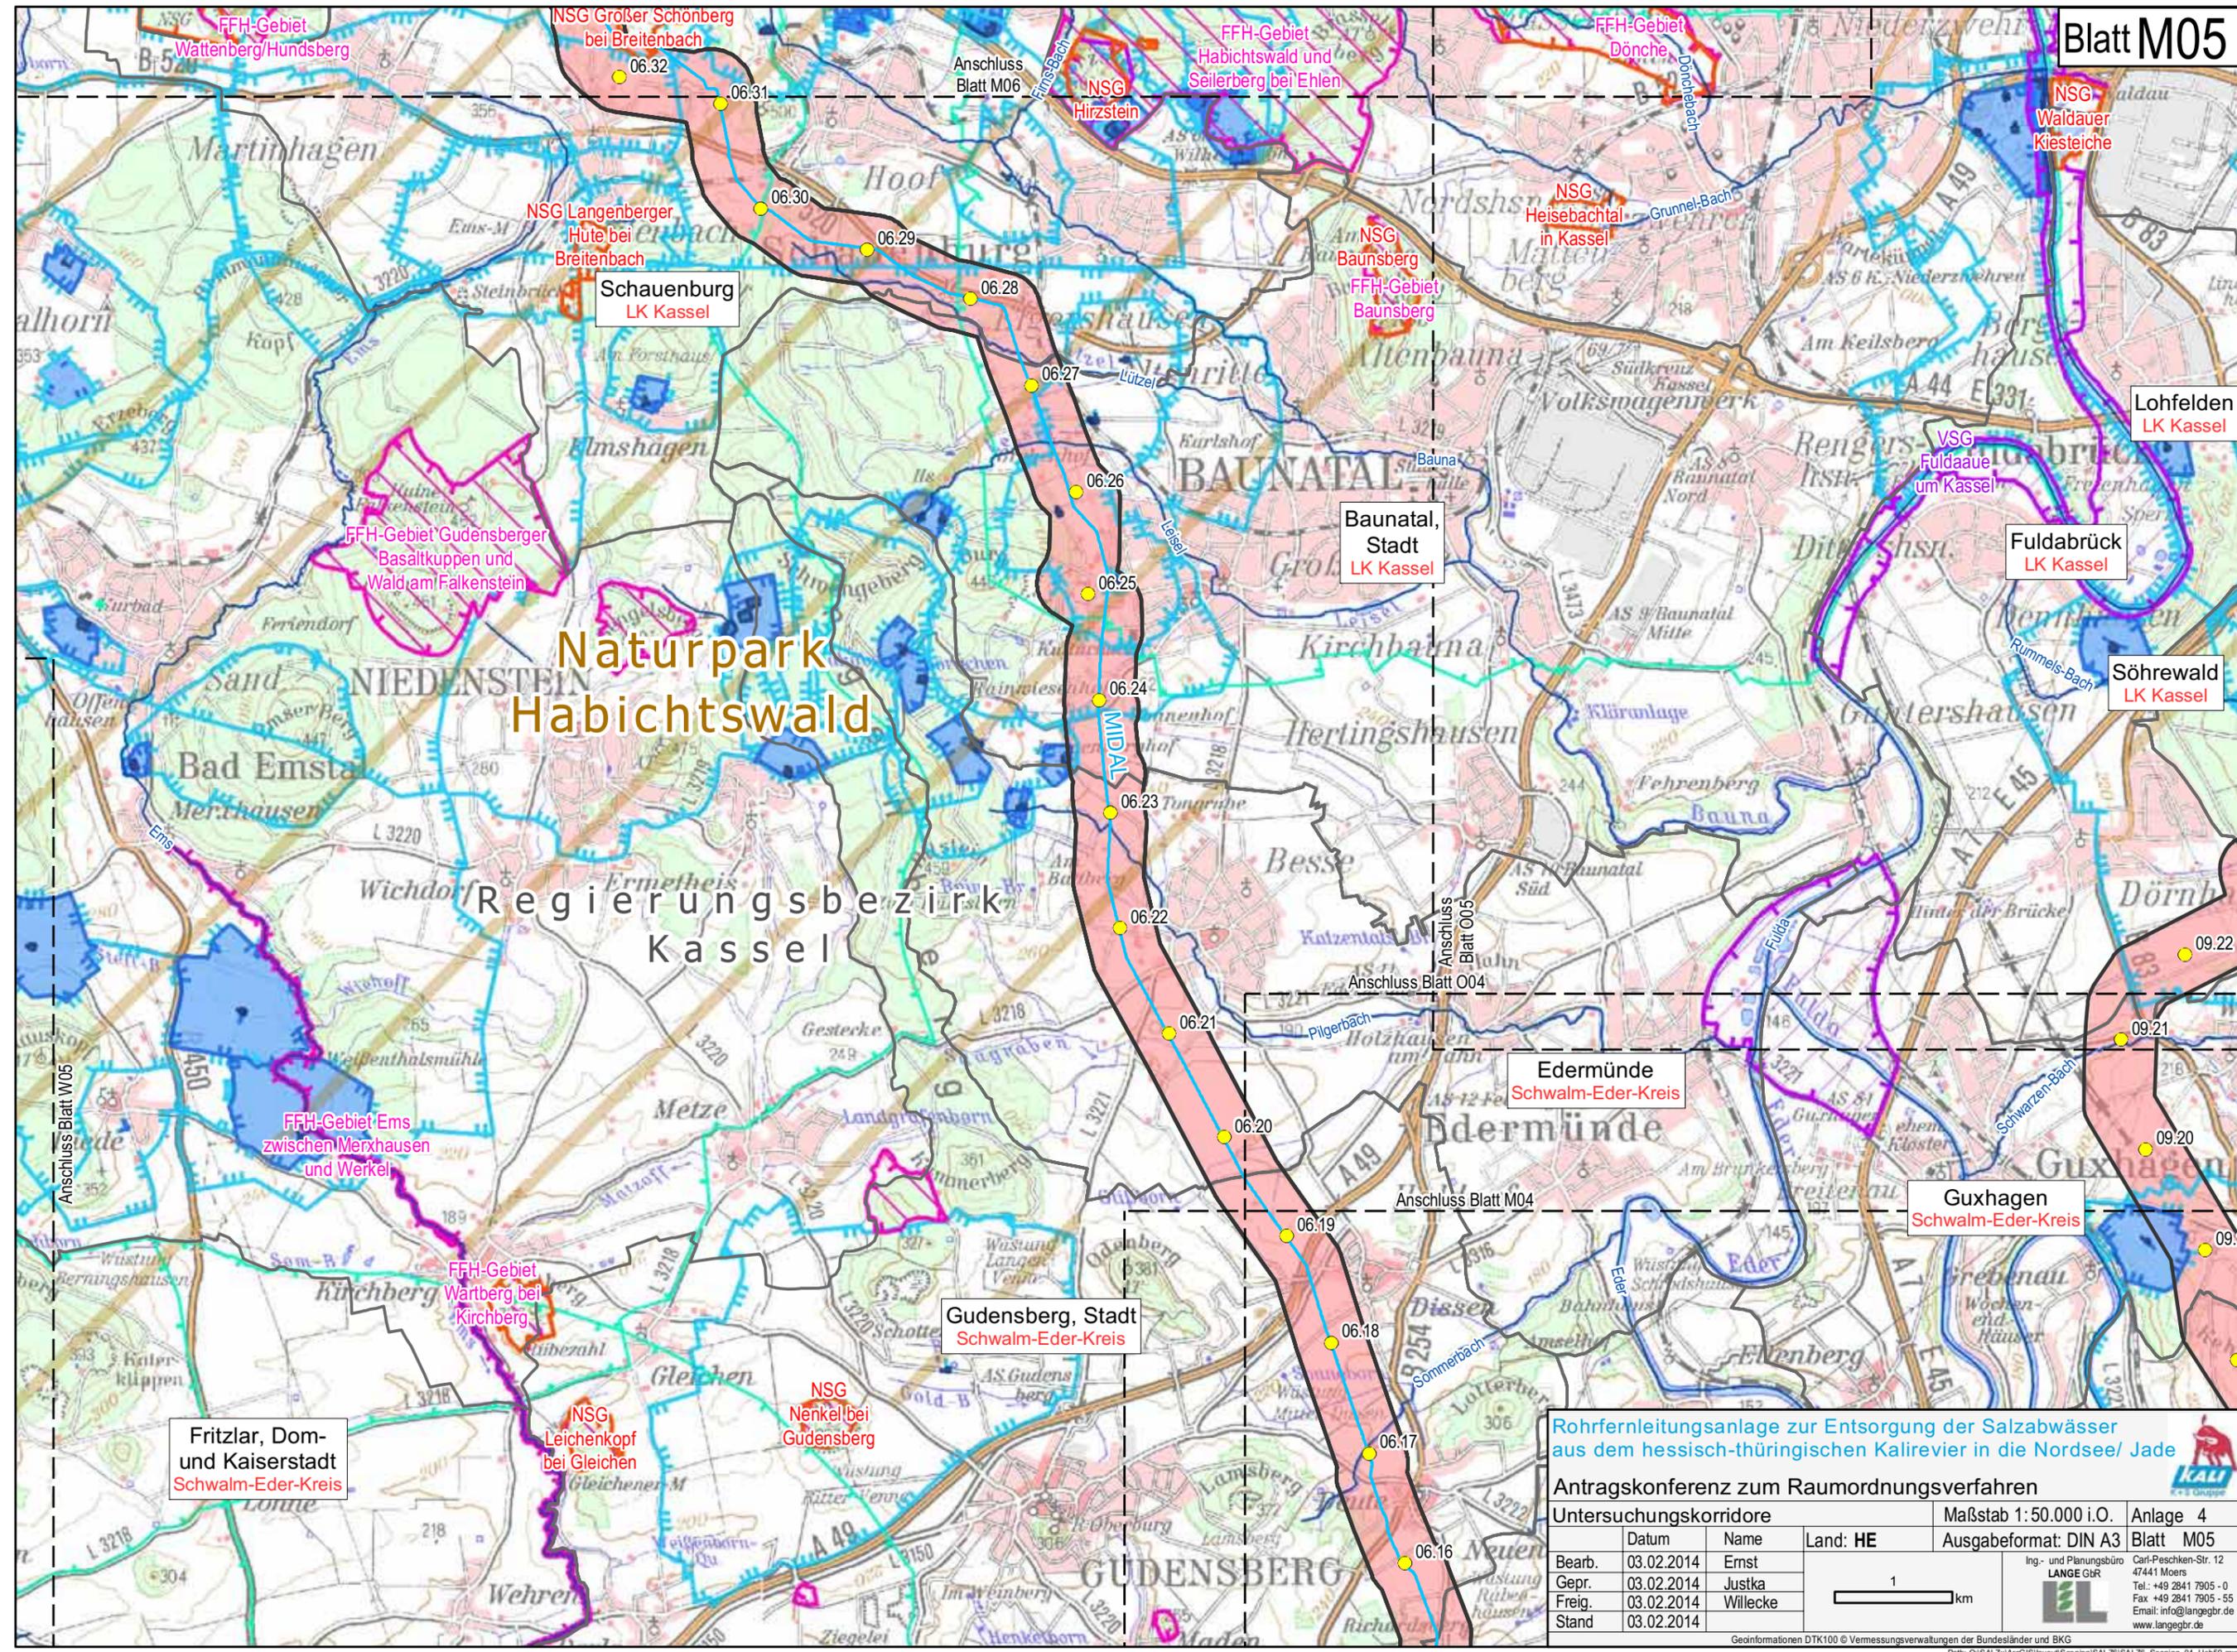

Rohrfernleitungsanlage zur Entsorgung der Salzabwässer aus dem hessisch-thüringischen Kalirevier in die Nordsee/ Jade


Antragskonferenz zum Raumordnungsverfahren

Untersuchungskorridore			Maßstab 1: 50.000 i.O.		Anlage 4
Bearb.	Datum	Name	Land: HE	Ausgabeformat: DIN A3	Blatt M05
Gepr.	03.02.2014	Ernst			
Freig.	03.02.2014	Justka			
Stand	03.02.2014	Willecke			

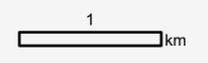

Ing.- und Planungsbüro
LANGE GbR

Carl-Peschken-Str. 12
47441 Moers
Tel.: +49 2841 7905 - 0
Fax: +49 2841 7905 - 55
Email: info@langebr.de
www.langebr.de

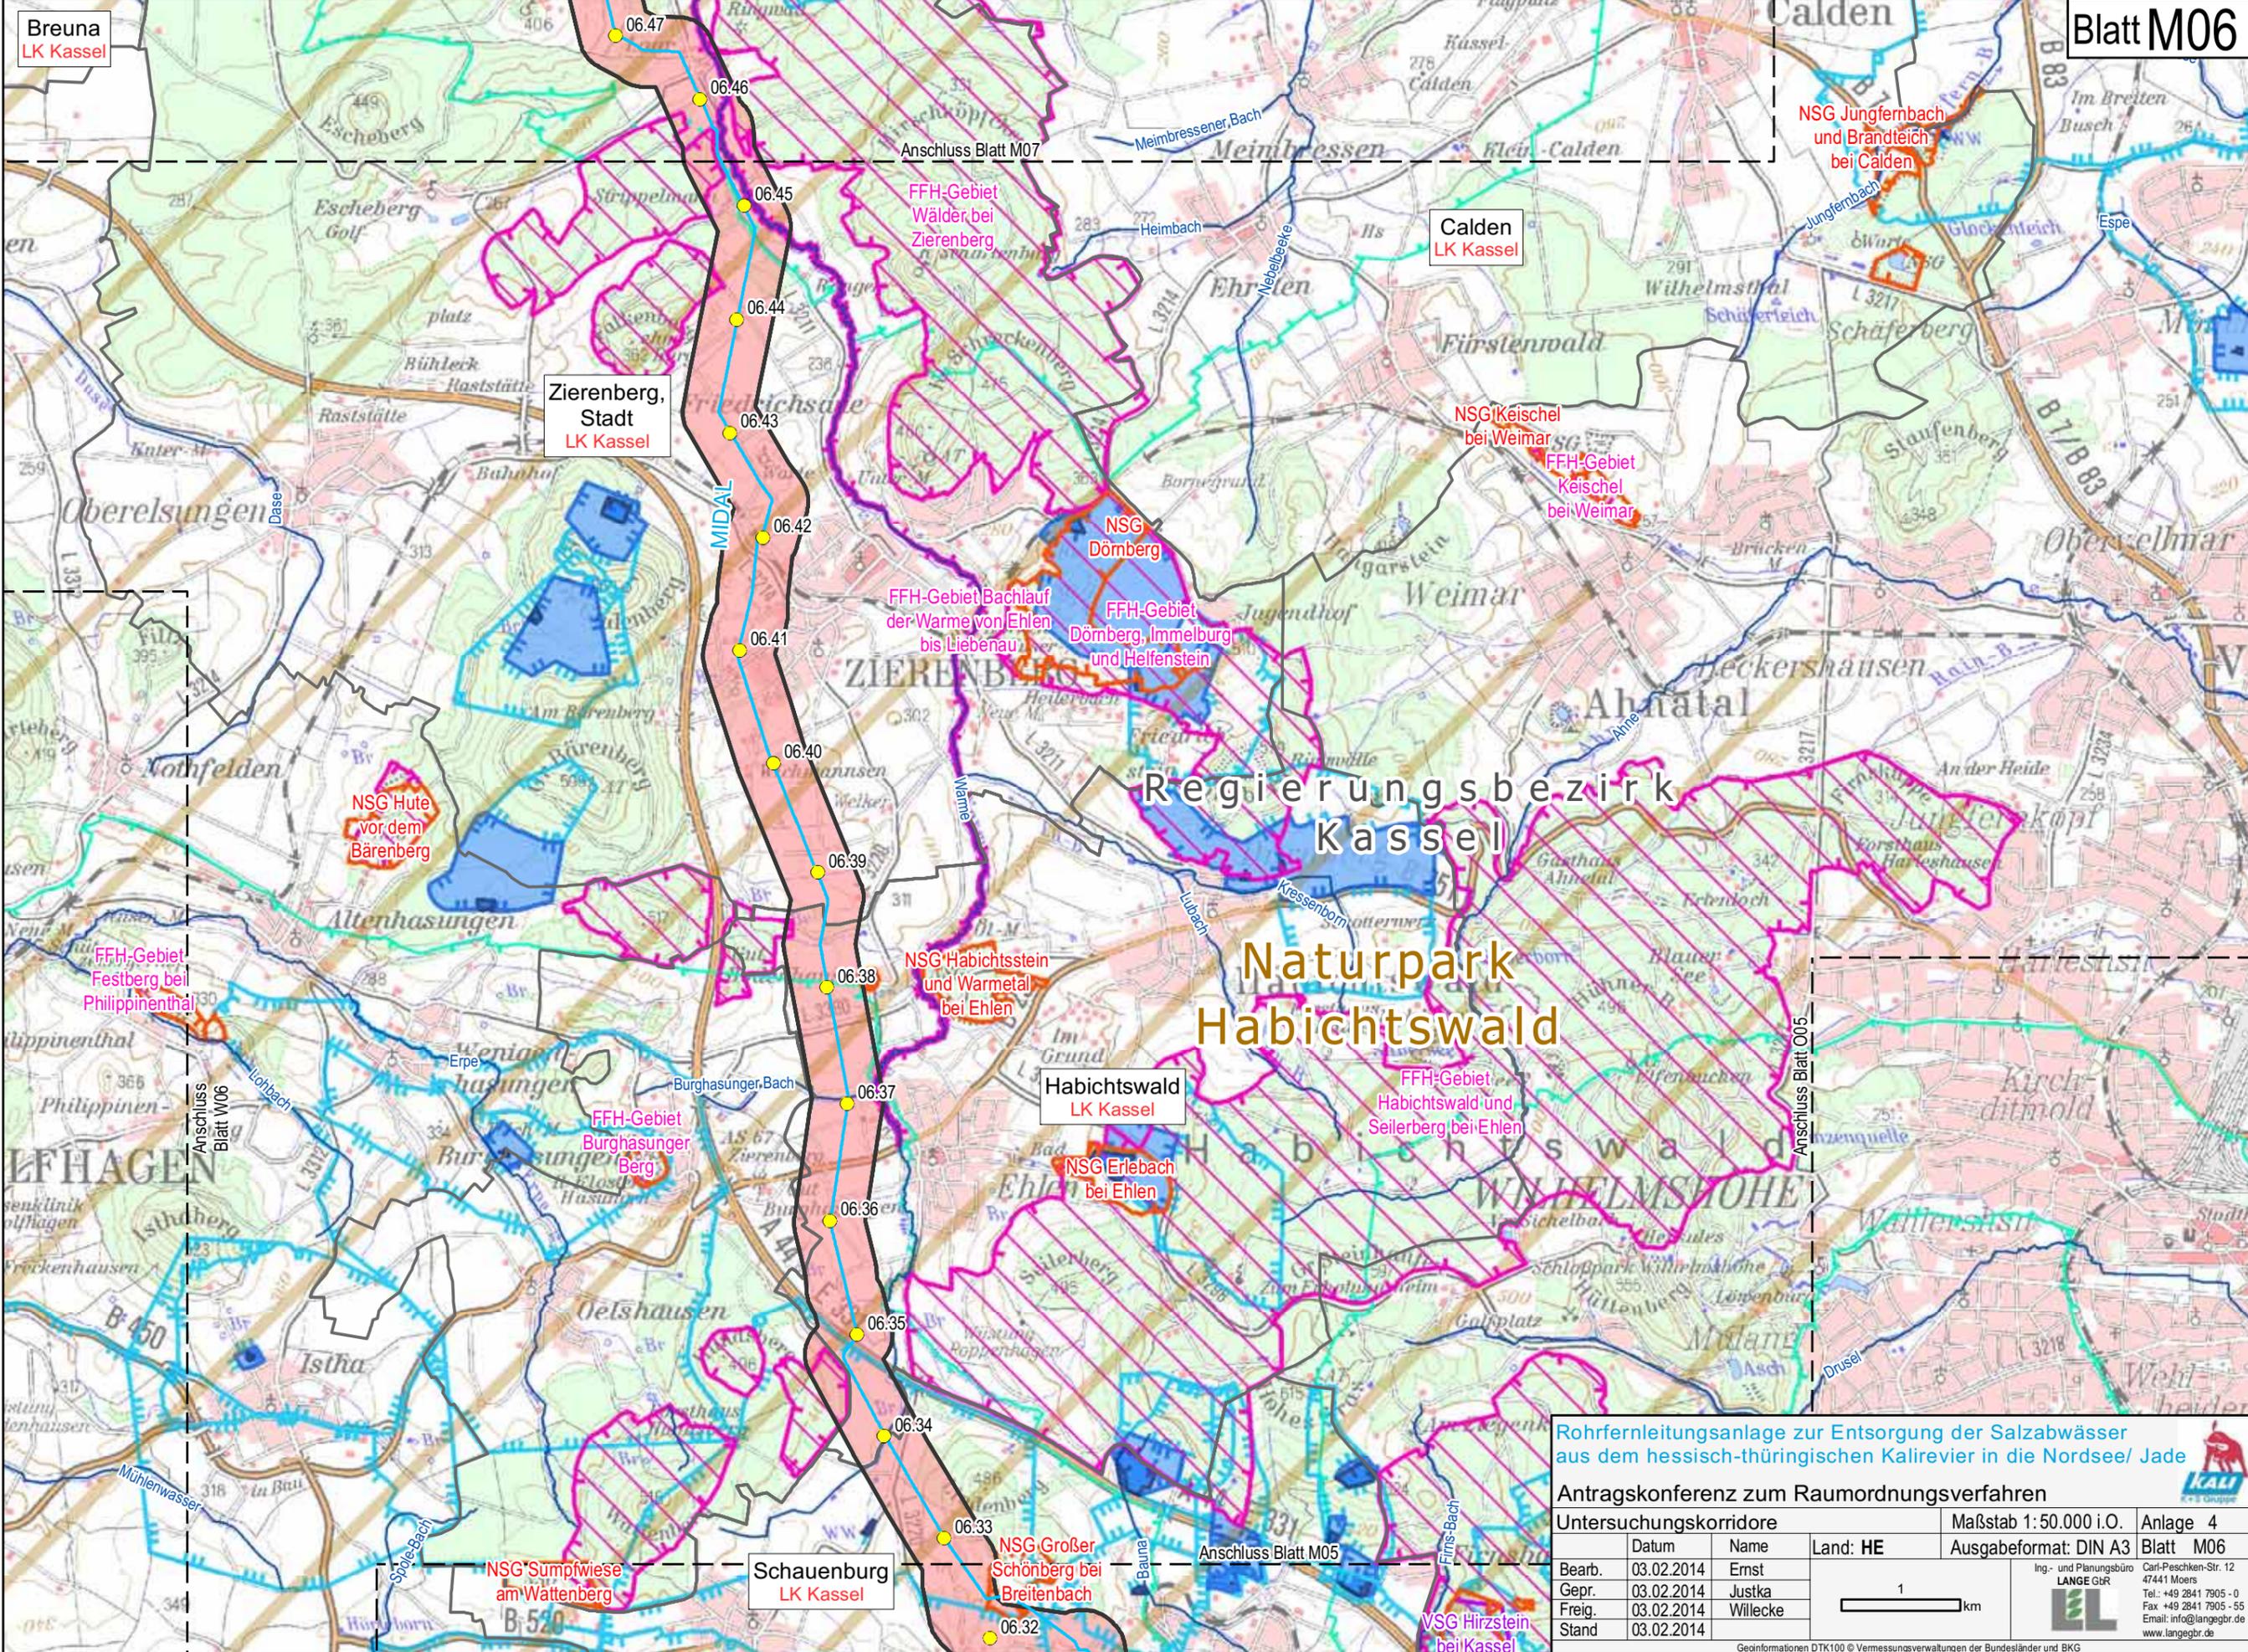


Rohrfernleitungsanlage zur Entsorgung der Salzabwässer aus dem hessisch-thüringischen Kalirevier in die Nordsee/ Jade

Antragskonferenz zum Raumordnungsverfahren

Untersuchungskorridore			Maßstab 1: 50.000 i.O.	Anlage 4
Bearb.	Datum	Name	Land: HE	Ausgabeformat: DIN A3
Gepr.	03.02.2014	Ernst		Blatt M06
Freig.	03.02.2014	Justka		
Stand	03.02.2014	Willecke		

Ing.- und Planungsbüro
LANGE GbR
Carl-Peschken-Str. 12
47441 Moers
Tel.: +49 2841 7905 - 0
Fax: +49 2841 7905 - 55
Email: info@langebr.de
www.langebr.de

Geoinformationen DTK100 © Vermessungsverwaltungen der Bundesländer und BKG
Path: C:\SALZ\ArcGIS\Layout\Scoping\SALZ\SALZ_Scoping_04_Ueb50.mxd

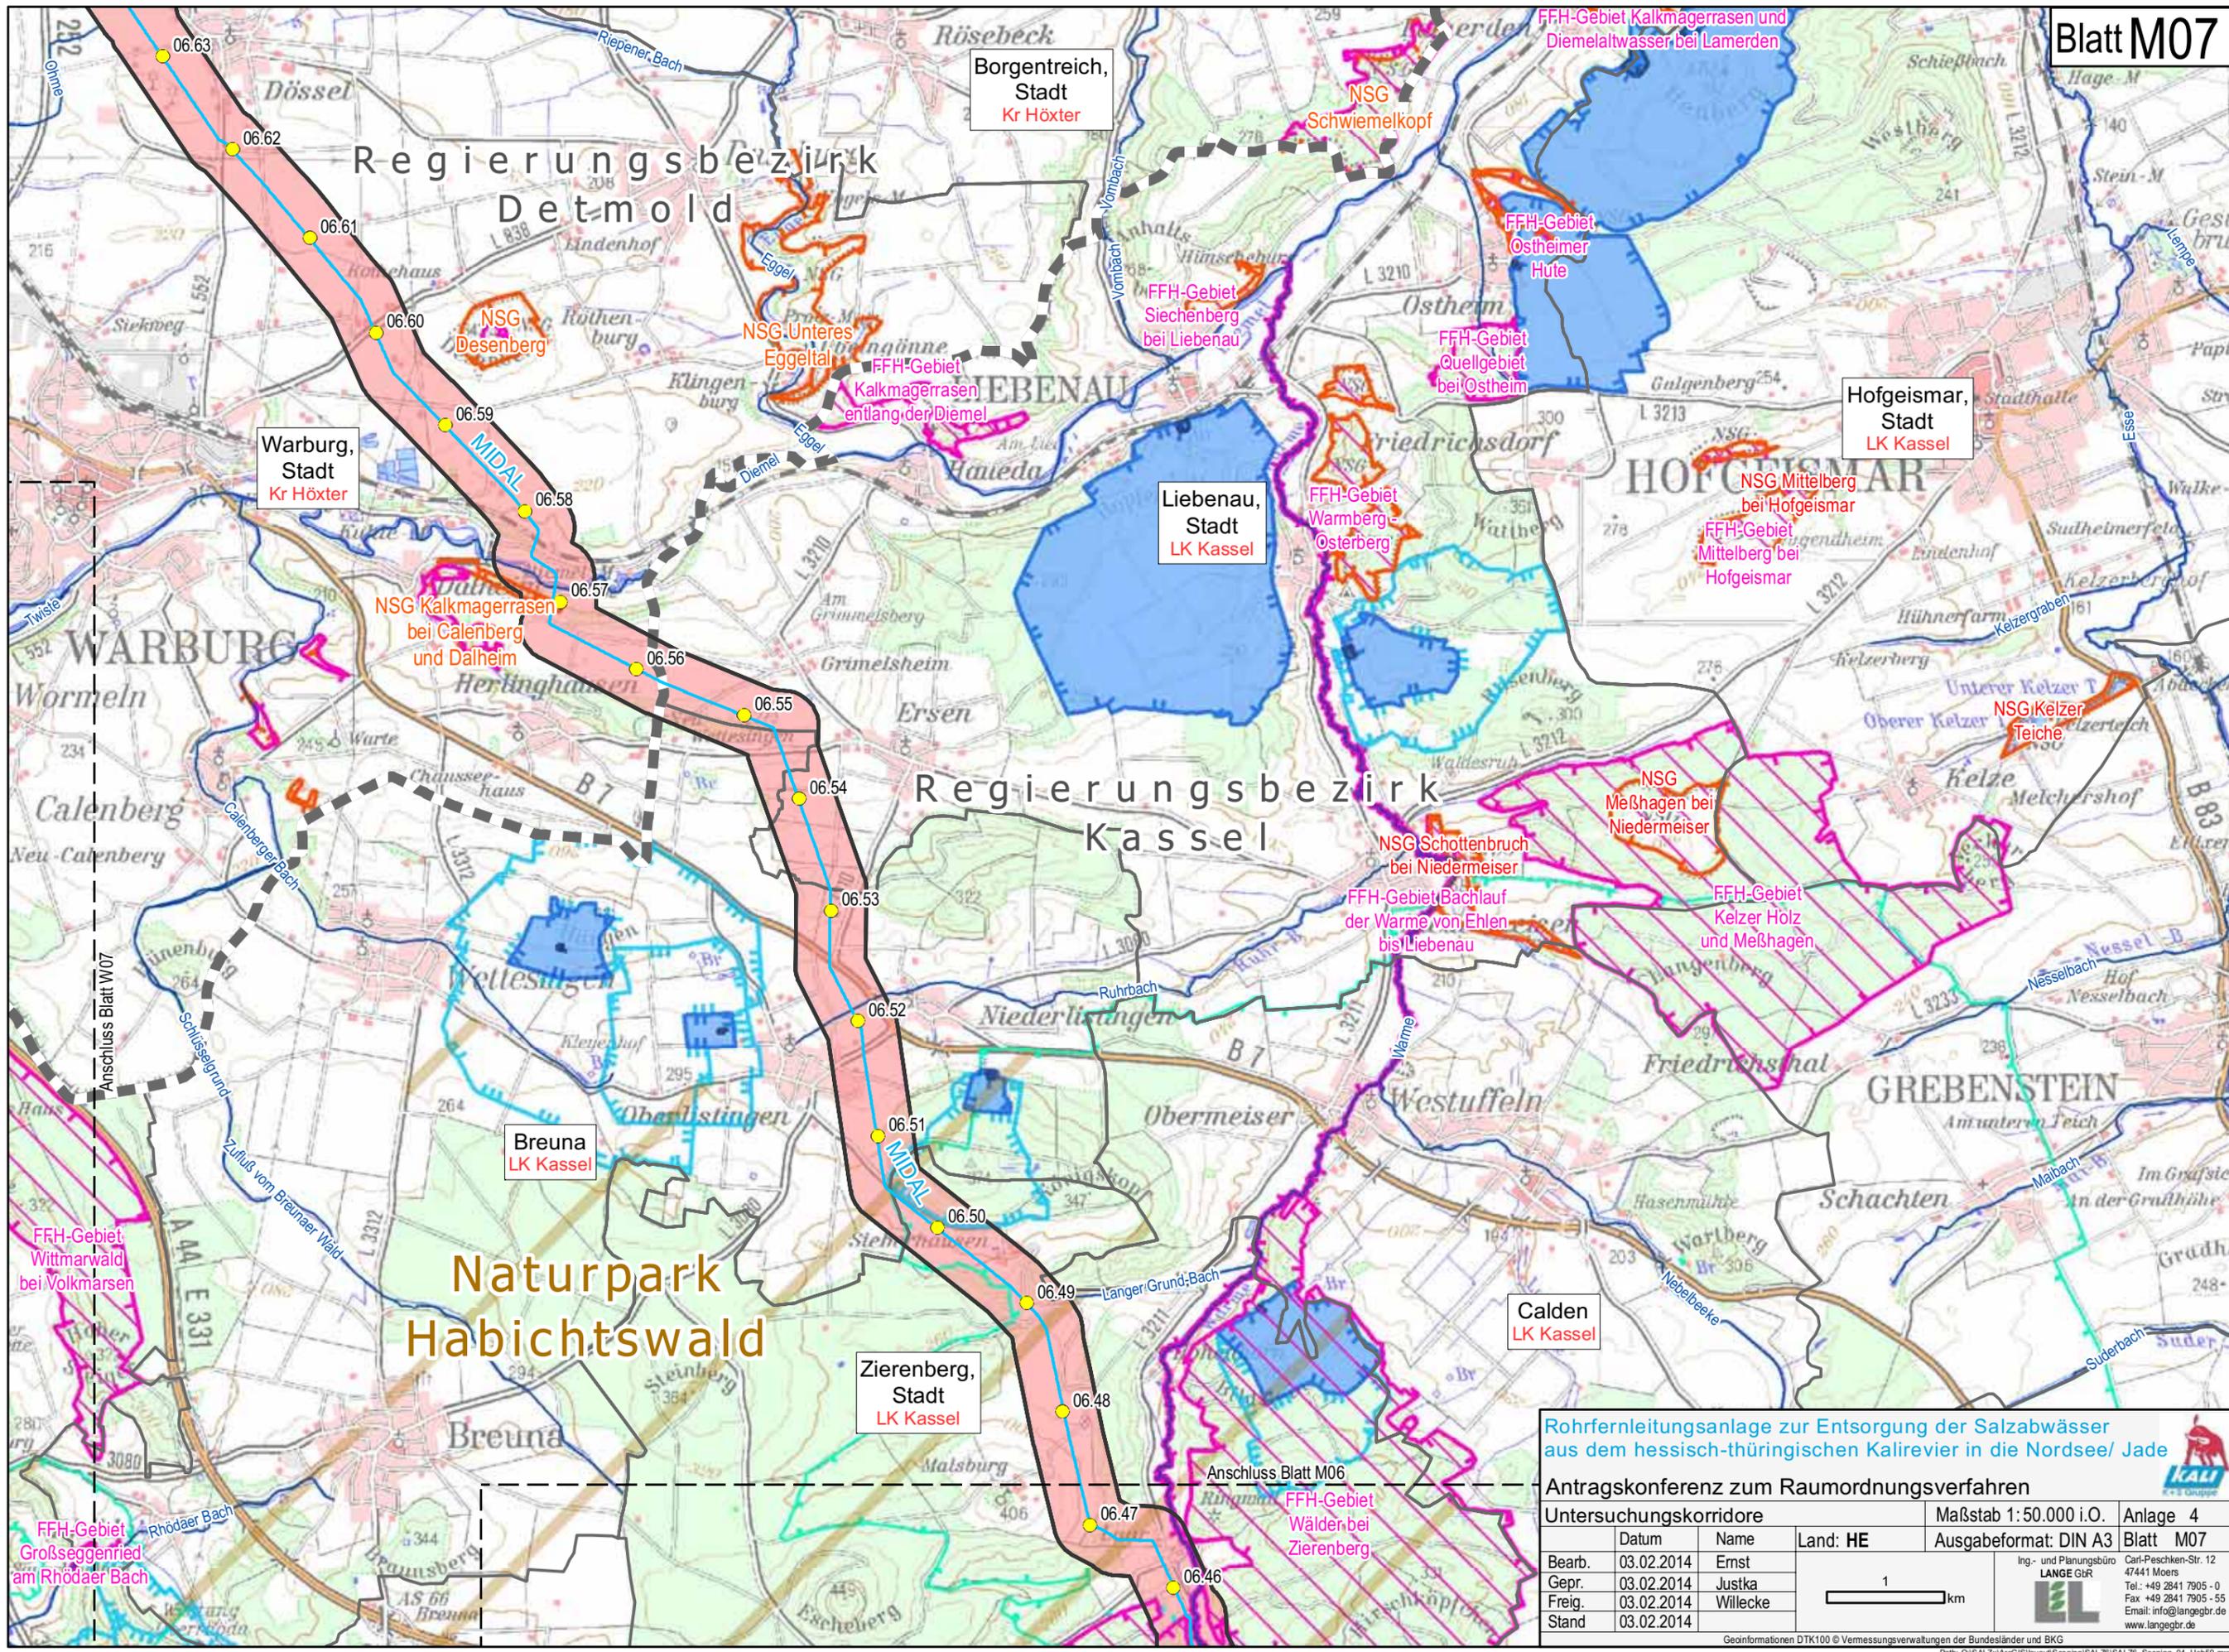

Rohrfernleitungsanlage zur Entsorgung der Salzabwässer aus dem hessisch-thüringischen Kalirevier in die Nordsee/ Jade

Antragskonferenz zum Raumordnungsverfahren

Untersuchungskorridore			Land: HE	Maßstab 1:50.000 i.O.	Anlage 4
Bearb.	Datum	Name		Ausgabeformat: DIN A3	Blatt M07
Gepr.	03.02.2014	Ernst			
Freig.	03.02.2014	Justka			
Stand	03.02.2014	Willecke			


Ing.- und Planungsbüro
LANGE GbR

Carl-Peschken-Str. 12
47441 Moers
Tel.: +49 2841 7905 - 0
Fax: +49 2841 7905 - 55
Email: info@langebr.de
www.langebr.de


Geoinformationen DTK100 © Vermessungsverwaltungen der Bundesländer und BKG

Anschluss Blatt W07

Anschluss Blatt M06

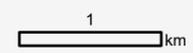


Naturpark Meissner-Kaufunger Wald

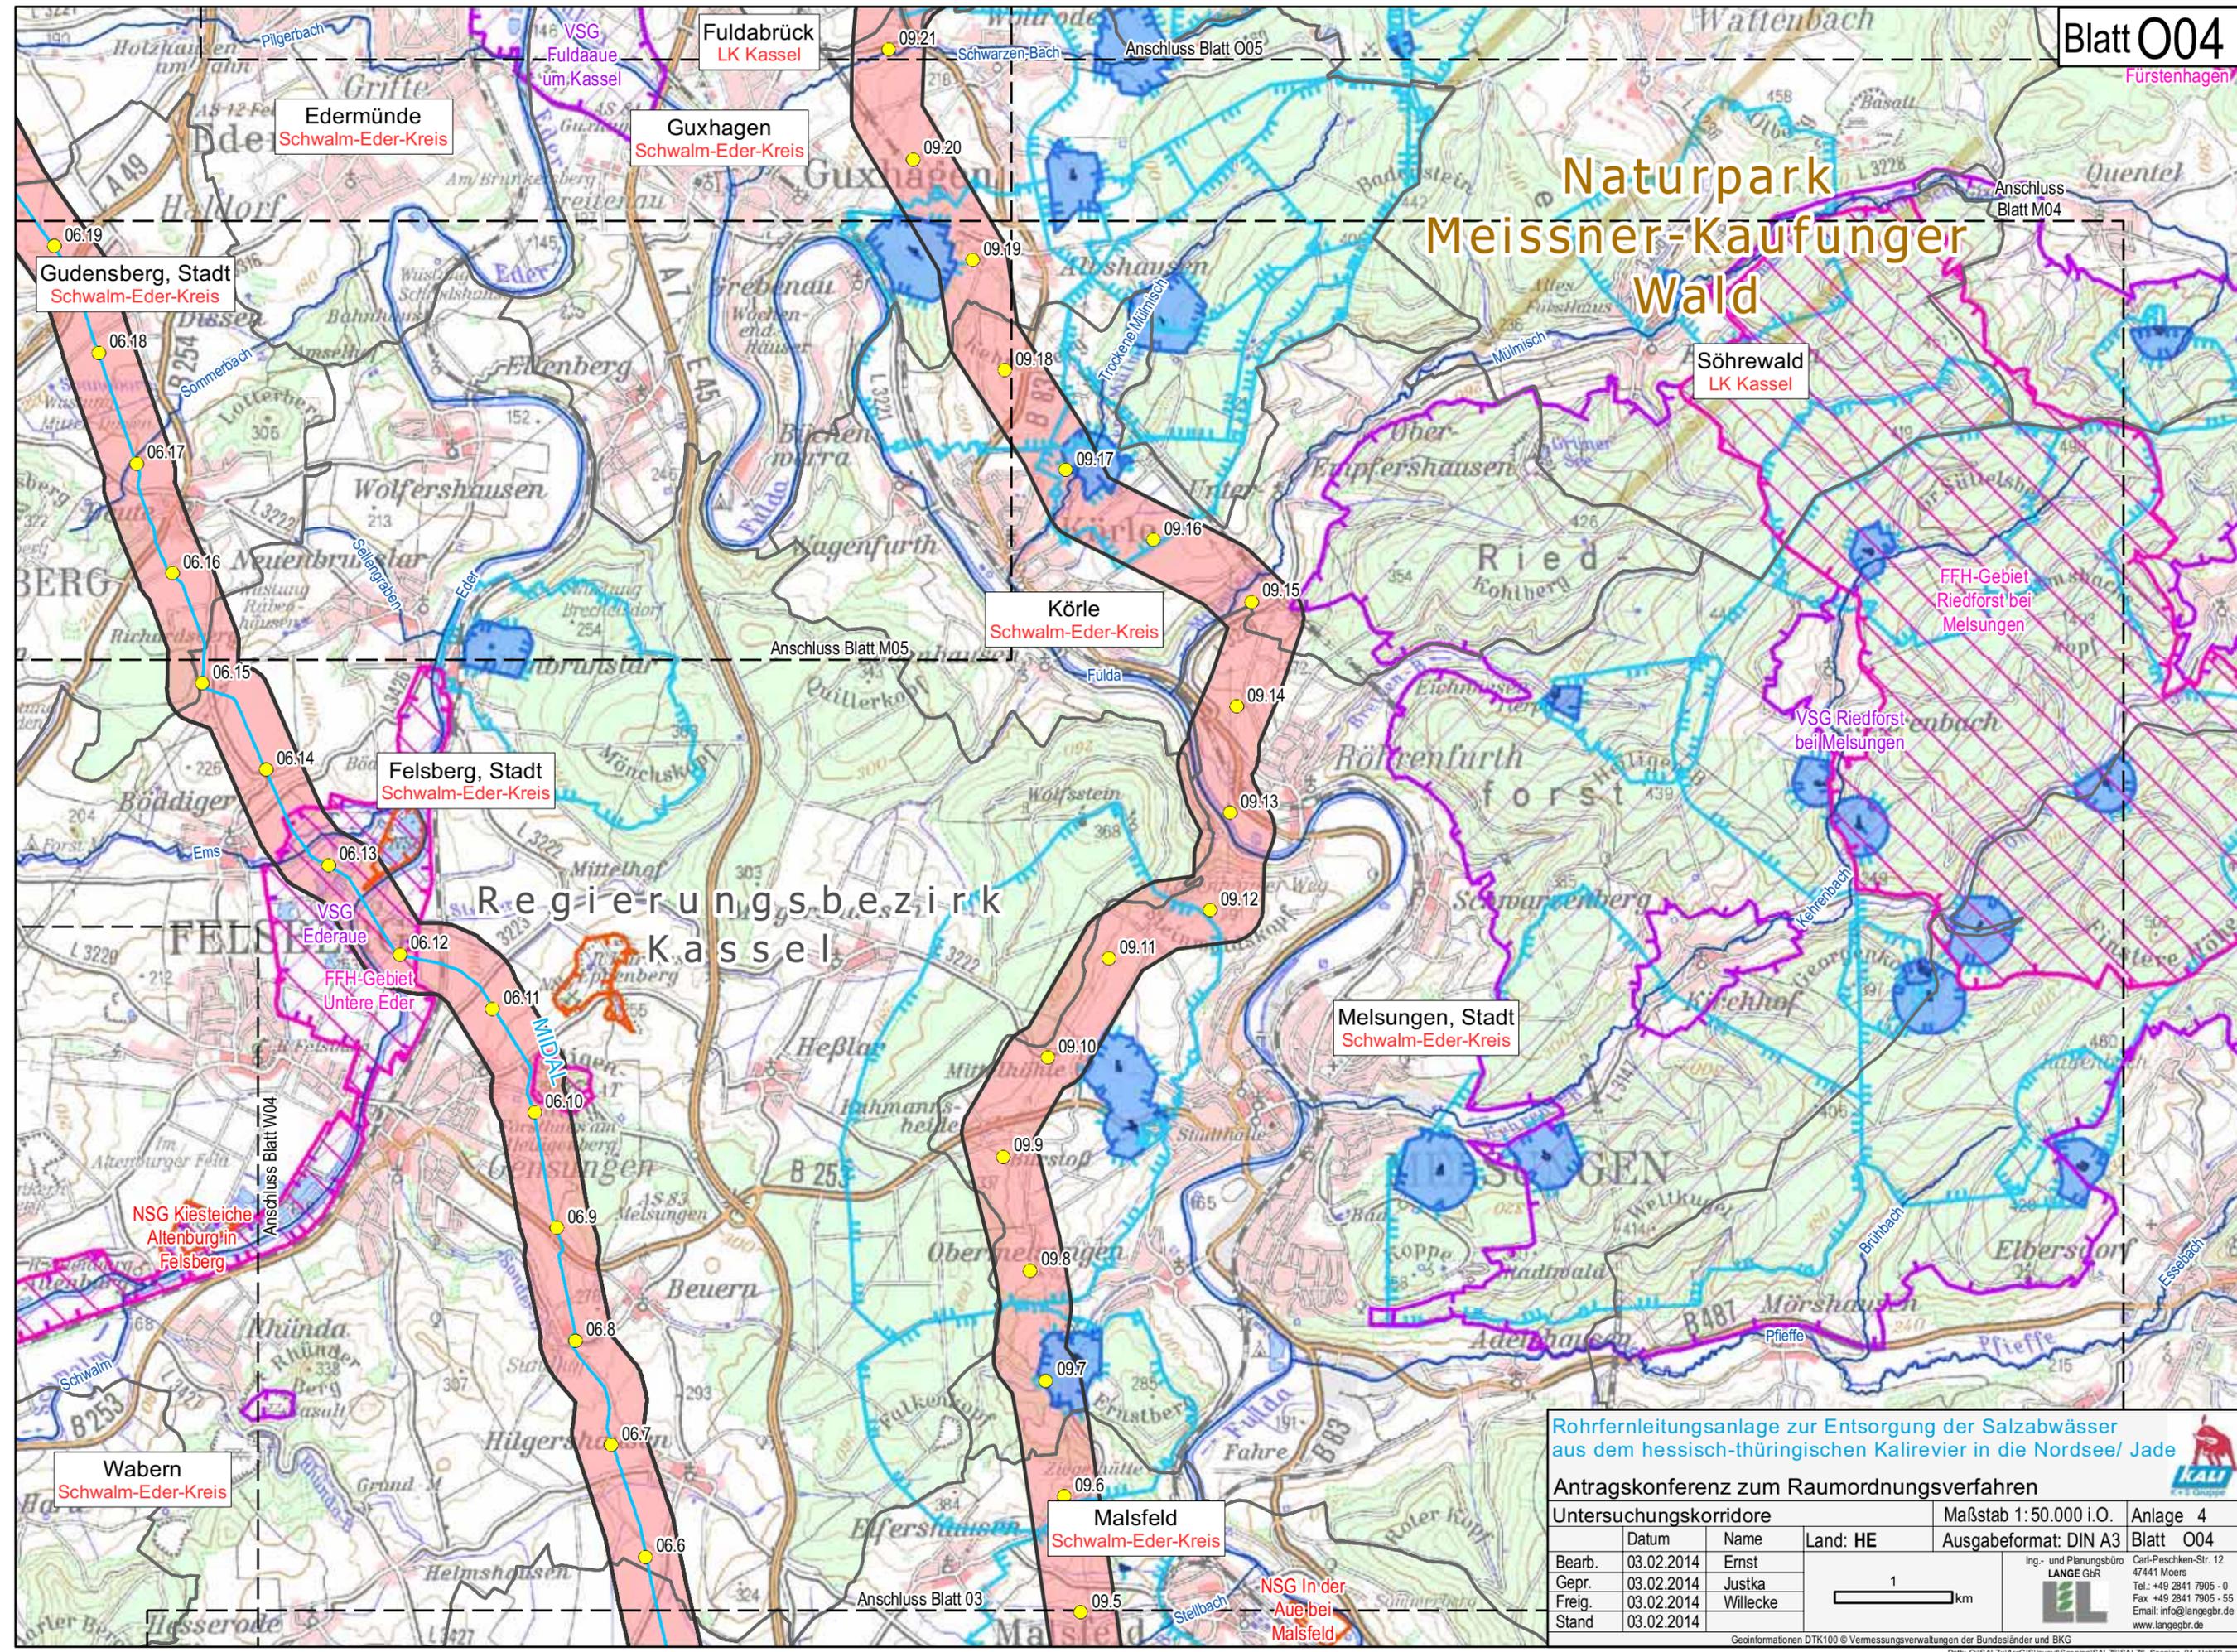

Rohrfernleitungsanlage zur Entsorgung der Salzabwässer aus dem hessisch-thüringischen Kalirevier in die Nordsee/ Jade


Antragskonferenz zum Raumordnungsverfahren

Untersuchungskorridore			Maßstab 1: 50.000 i.O.	Anlage 4
Bearb.	Datum	Name	Land: HE	Ausgabeformat: DIN A3
Gepr.	03.02.2014	Ernst		Blatt O04
Freig.	03.02.2014	Justka		
Stand	03.02.2014	Willecke		

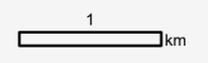

Ing.- und Planungsbüro
LANGE GbR

Carl-Peschken-Str. 12
47441 Moers
Tel.: +49 2841 7905 - 0
Fax: +49 2841 7905 - 55
Email: info@langebr.de
www.langebr.de

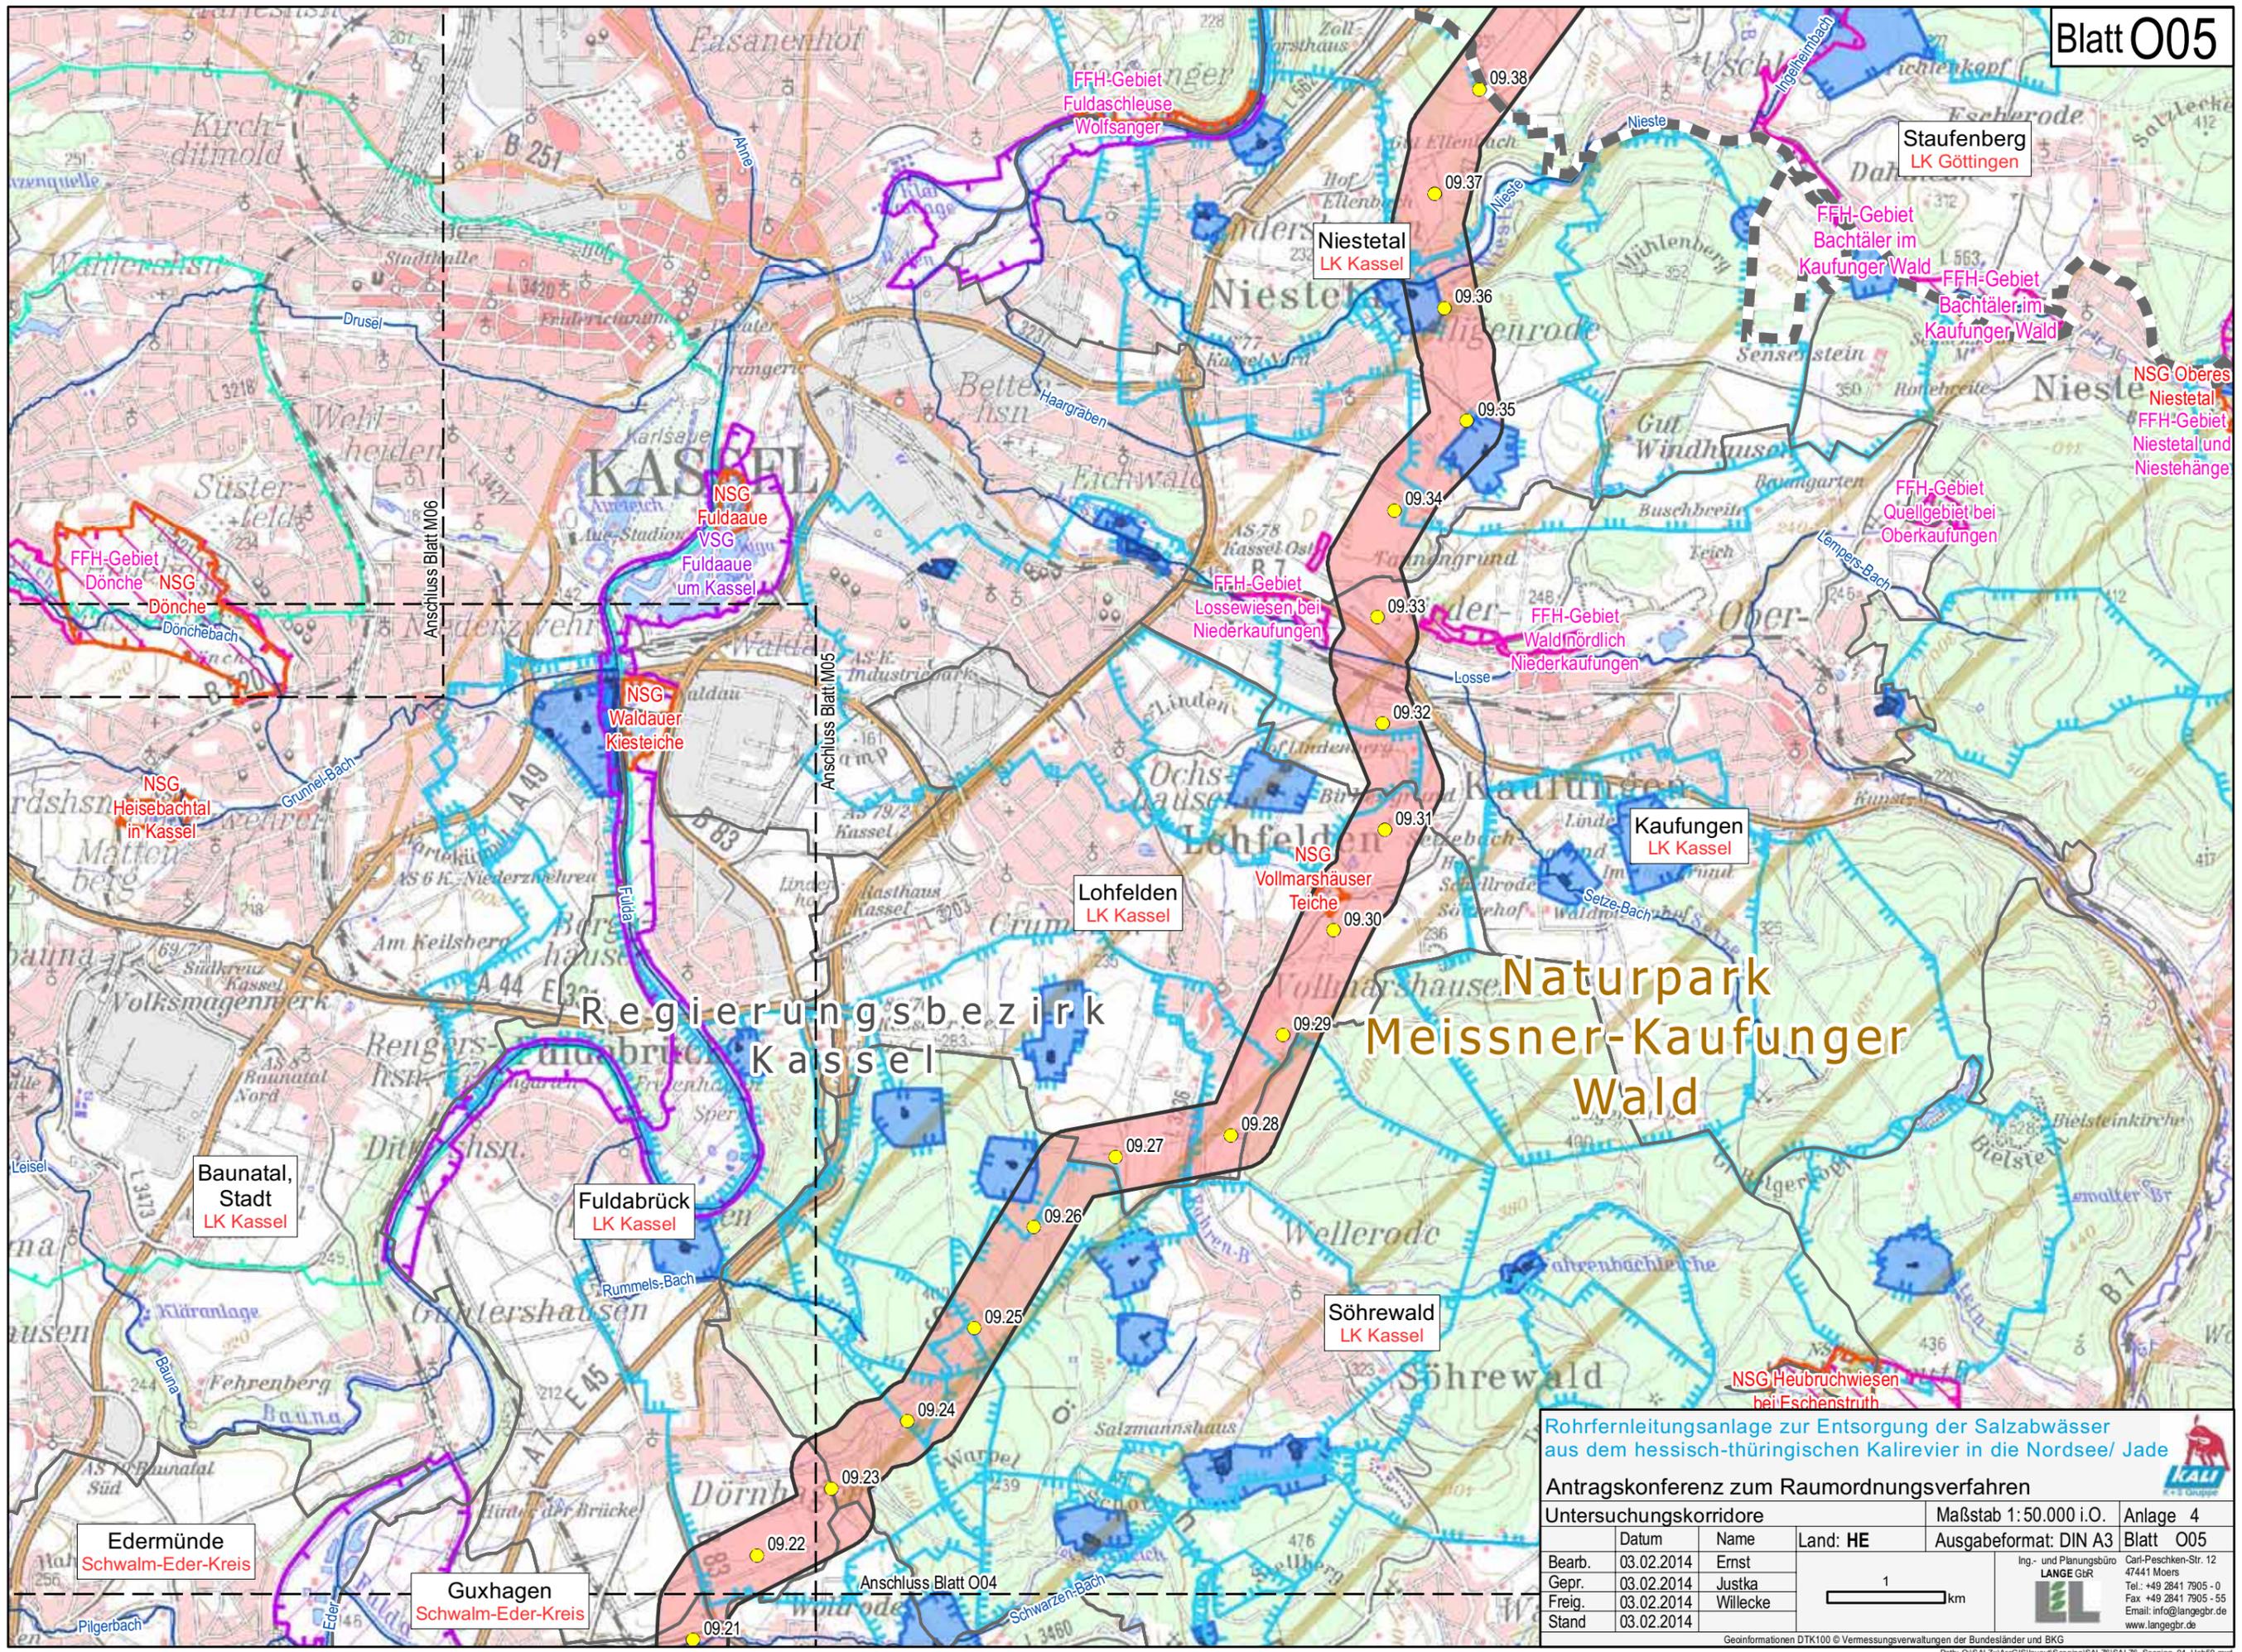


Rohrfernleitungsanlage zur Entsorgung der Salzabwässer aus dem hessisch-thüringischen Kalirevier in die Nordsee/ Jade

Antragskonferenz zum Raumordnungsverfahren

Untersuchungskorridore			Maßstab 1: 50.000 i.O.	Anlage 4
Bearb.	Datum	Name	Land: HE	Ausgabeformat: DIN A3
Gepr.	03.02.2014	Ernst		Blatt O05
Freig.	03.02.2014	Justka		
Stand	03.02.2014	Willecke		


Ing.- und Planungsbüro
LANGE GbR
 Carl-Peschken-Str. 12
 47441 Moers
 Tel.: +49 2841 7905 - 0
 Fax: +49 2841 7905 - 55
 Email: info@langebr.de
 www.langebr.de

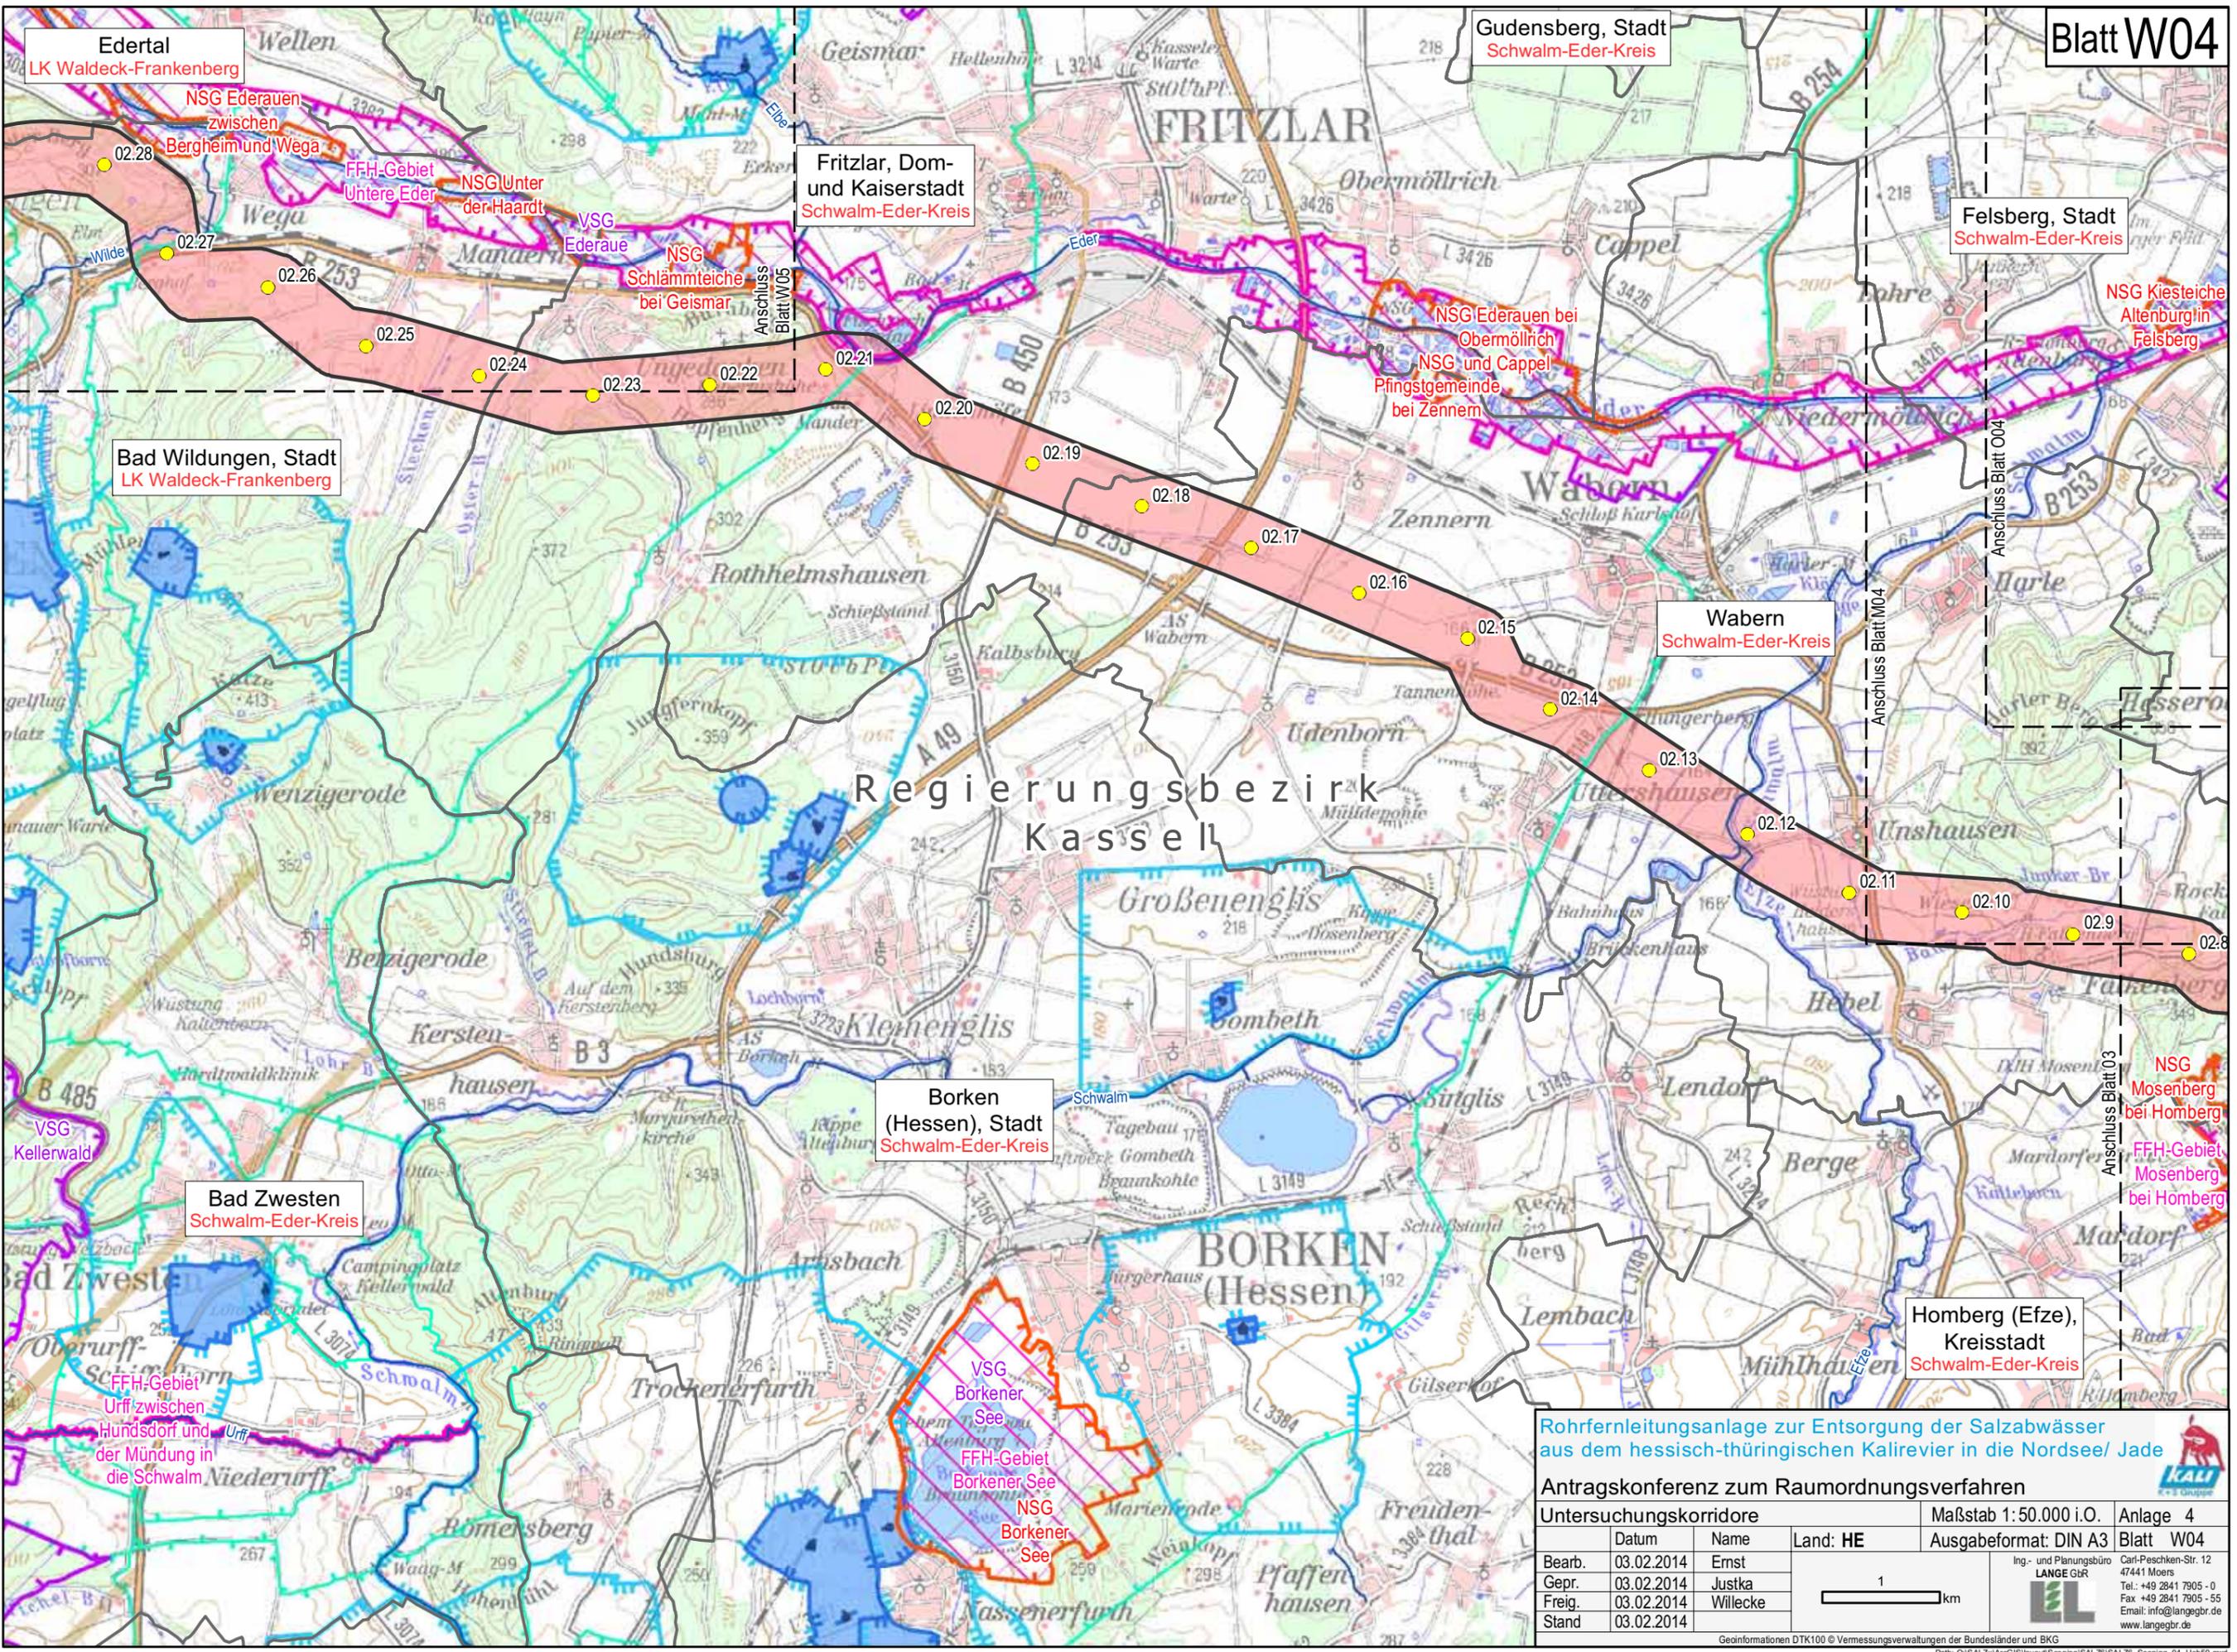


Rohrfernleitungsanlage zur Entsorgung der Salzabwässer aus dem hessisch-thüringischen Kalirevier in die Nordsee/ Jade

Antragskonferenz zum Raumordnungsverfahren

Untersuchungskorridore			Maßstab 1: 50.000 i.O.	Anlage 4
Bearb.	Datum	Name	Land: HE	Ausgabeformat: DIN A3 Blatt W04
Gepr.	03.02.2014	Ernst		
Freig.	03.02.2014	Justka		
Stand	03.02.2014	Willecke		

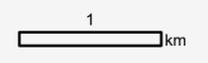

Ing.- und Planungsbüro
LANGE GbR
Carl-Peschken-Str. 12
47441 Moers
Tel.: +49 2841 7905 - 0
Fax +49 2841 7905 - 55
Email: info@langegbr.de
www.langegbr.de

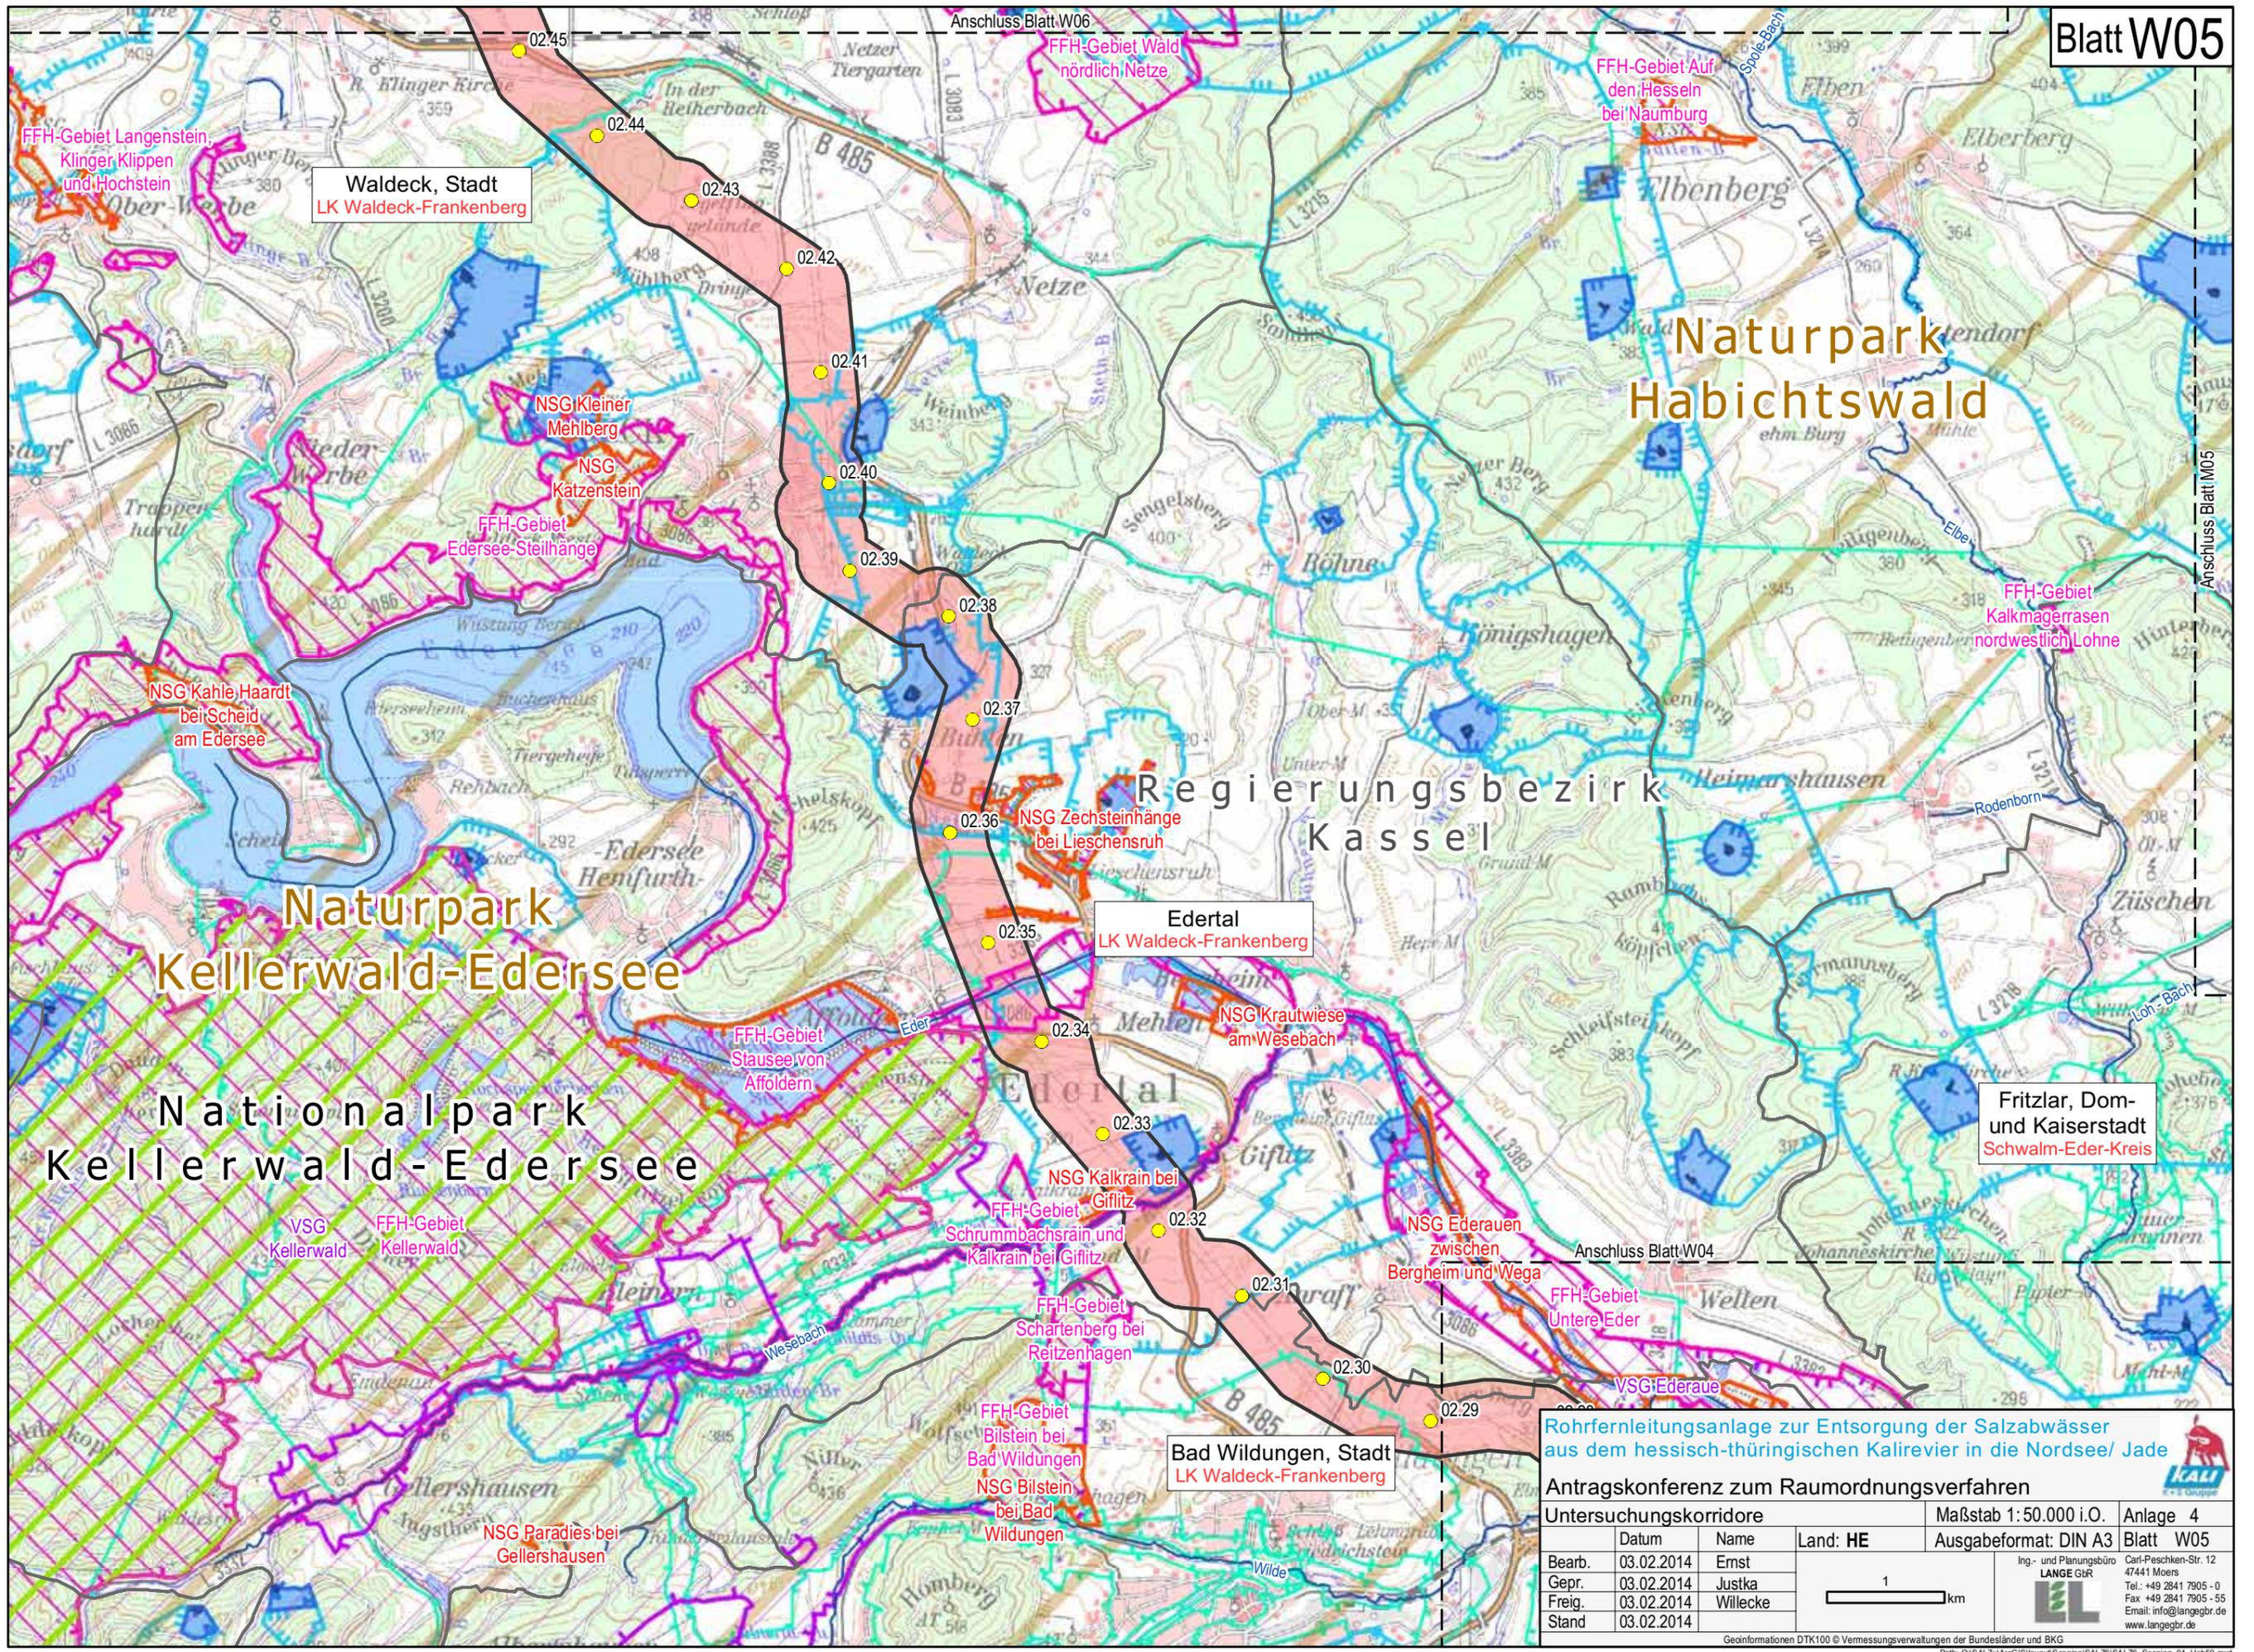

Waldeck, Stadt
LK Waldeck-Frankenberg

Edertal
LK Waldeck-Frankenberg

Bad Wildungen, Stadt
LK Waldeck-Frankenberg

Fritzlär, Dom- und Kaiserstadt
Schwalm-Eder-Kreis

Naturpark
Habichtswald


Naturpark
Kellerwald-Edersee

Nationalpark
Kellerwald-Edersee


Rohrfernleitungsanlage zur Entsorgung der Salzabwässer aus dem hessisch-thüringischen Kalirevier in die Nordsee/ Jade

Antragskonferenz zum Raumordnungsverfahren

Untersuchungskorridore			Maßstab 1: 50.000 i.O.	Anlage 4
Bearb.	Datum	Name	Land: HE	Ausgabeformat: DIN A3
Gepr.	03.02.2014	Ernst		Blatt W05
Freig.	03.02.2014	Justka		
Stand	03.02.2014	Willecke		

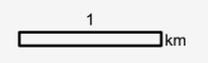

Ing- und Planungsbüro
LANGE GbR
Carl-Peschken-Str. 12
47441 Moers
Tel.: +49 2841 7905 - 0
Fax: +49 2841 7905 - 55
Email: info@langebr.de
www.langebr.de

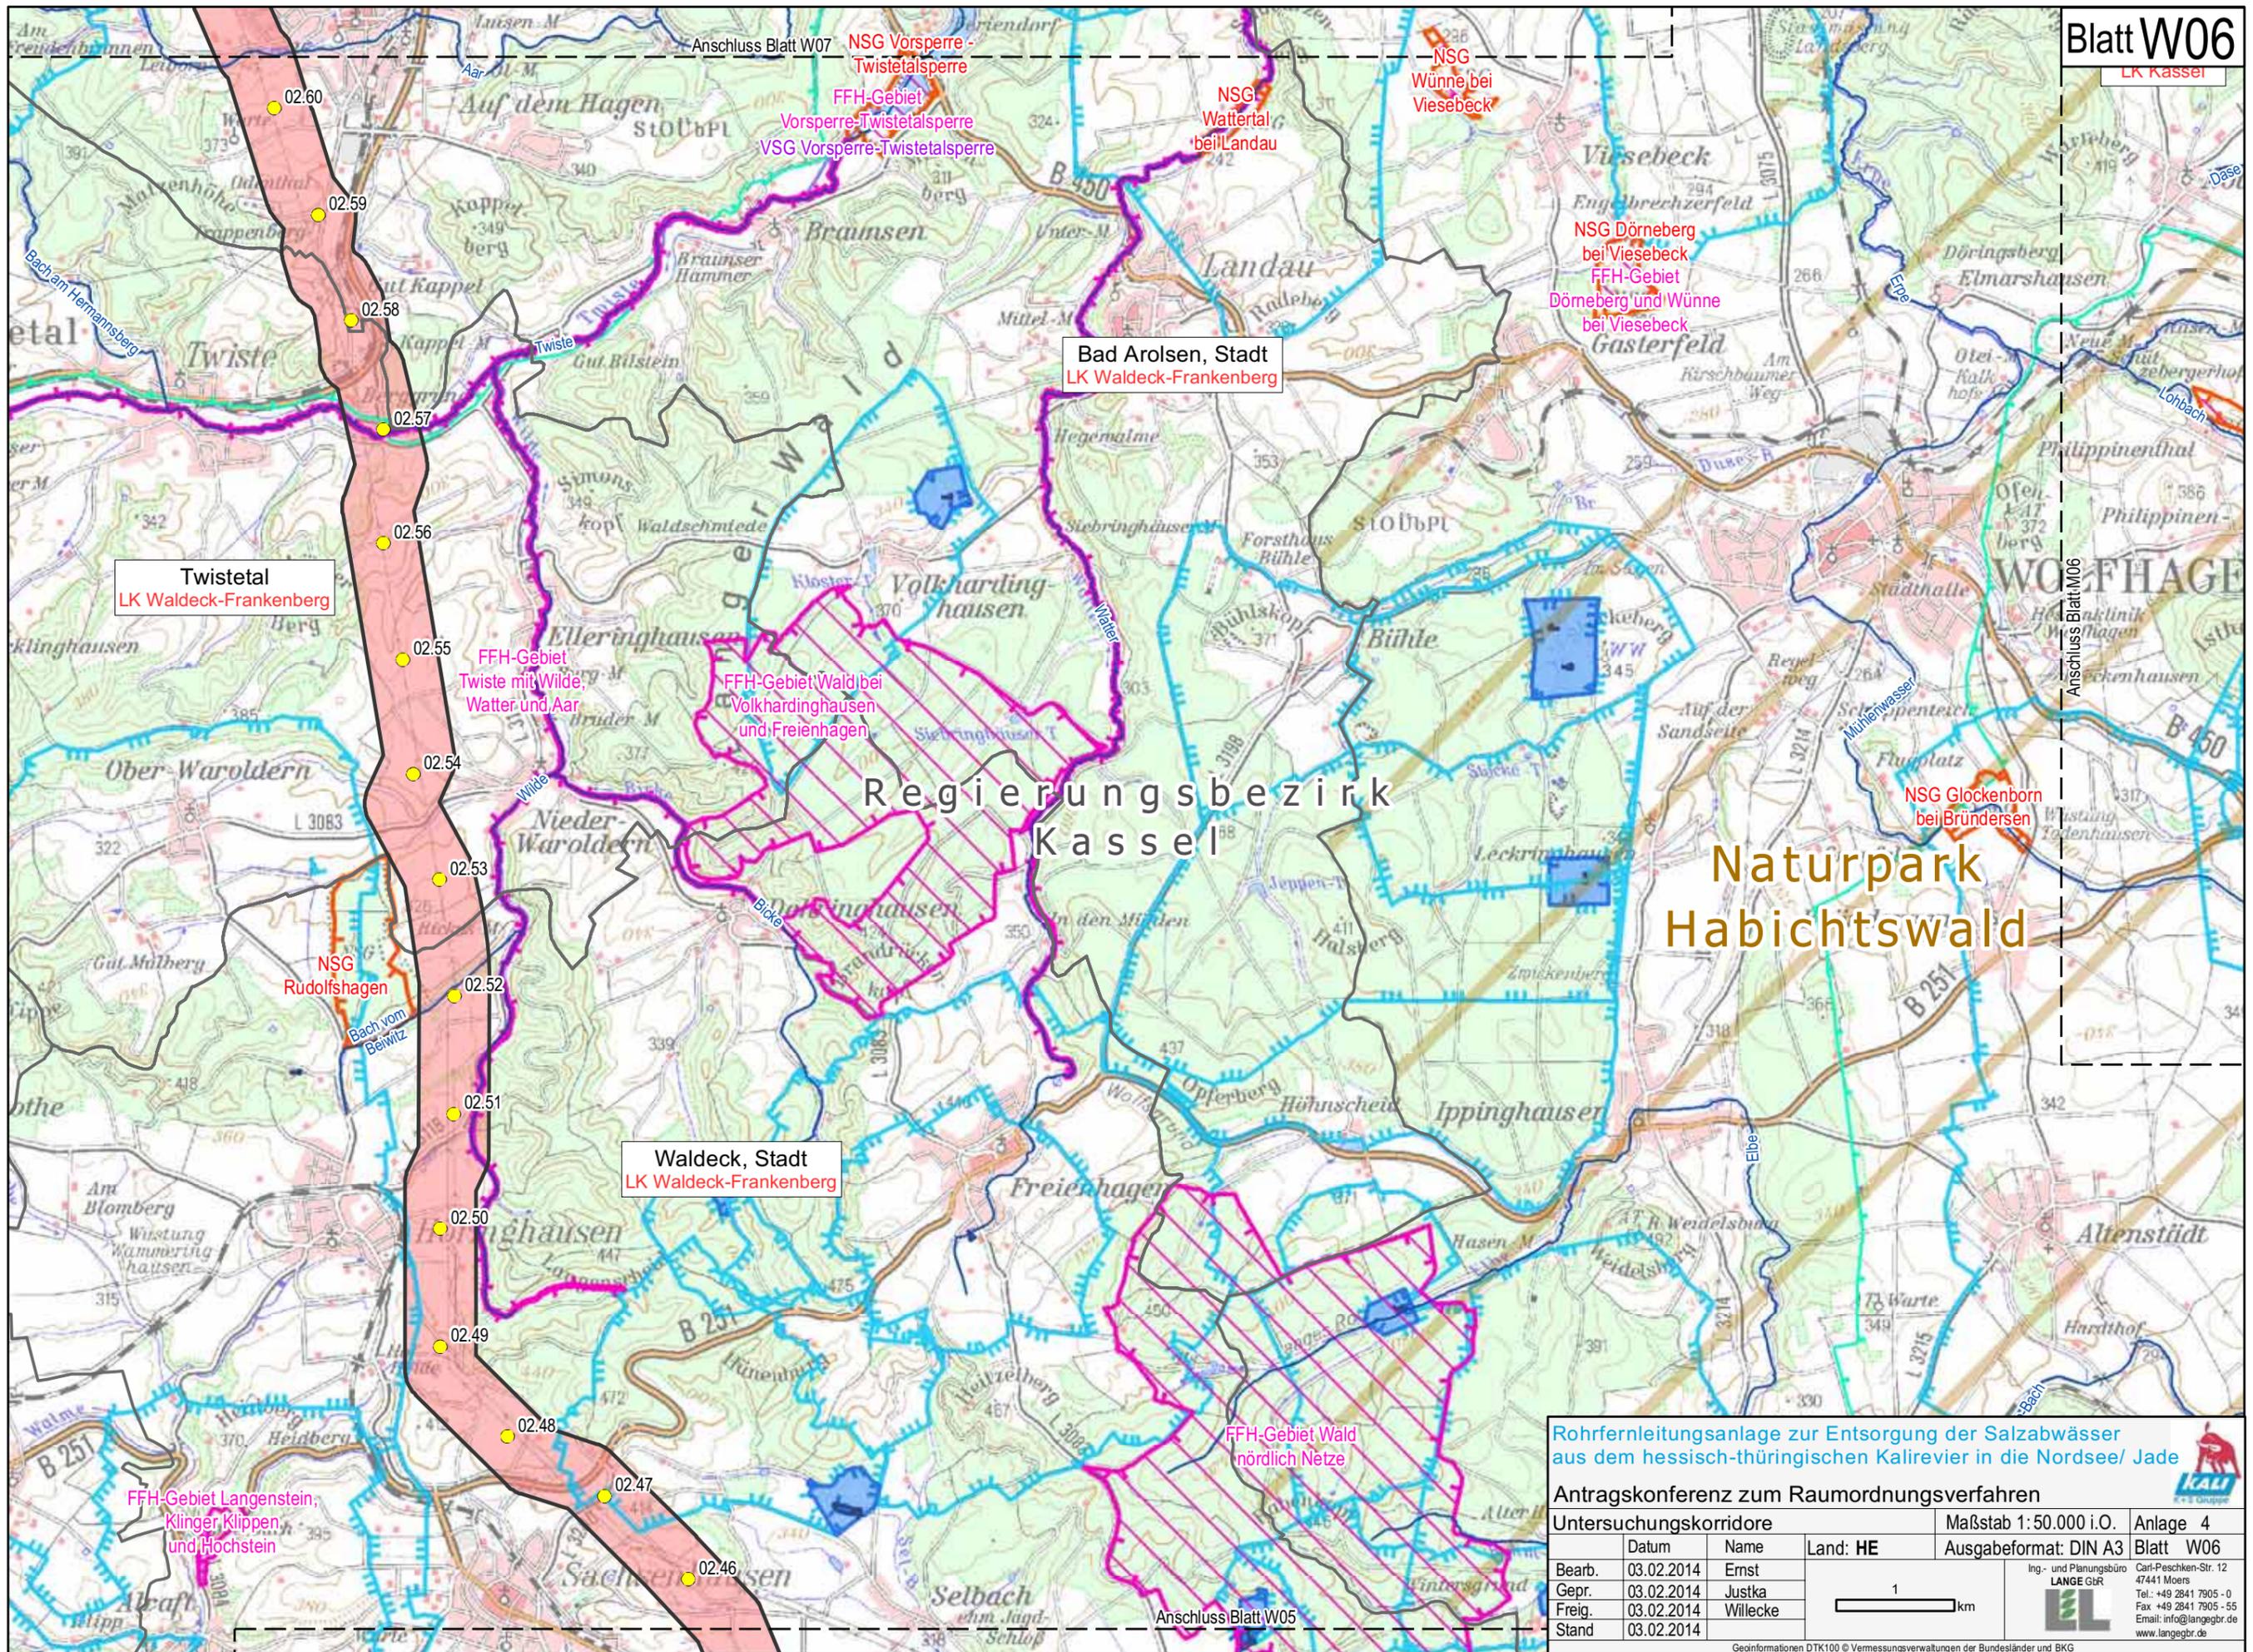

Twistetal
LK Waldeck-Frankenberg

Bad Arolsen, Stadt
LK Waldeck-Frankenberg

Waldeck, Stadt
LK Waldeck-Frankenberg


Regierungsbezirk
Kassel

Naturpark
Habichtswald


Rohrfernleitungsanlage zur Entsorgung der Salzabwässer aus dem hessisch-thüringischen Kalirevier in die Nordsee/ Jade

Antragskonferenz zum Raumordnungsverfahren

Untersuchungskorridore			Maßstab 1:50.000 i.O.	Anlage 4
Bearb.	Datum	Name	Land: HE	Ausgabeformat: DIN A3
Gepr.	03.02.2014	Ernst		Blatt W06
Freig.	03.02.2014	Justka		
Stand	03.02.2014	Willecke		

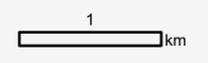


Ing.- und Planungsbüro
LANGE GbR
Carl-Peschken-Str. 12
47441 Moers
Tel.: +49 2841 7905 - 0
Fax: +49 2841 7905 - 55
Email: info@langebr.de
www.langebr.de

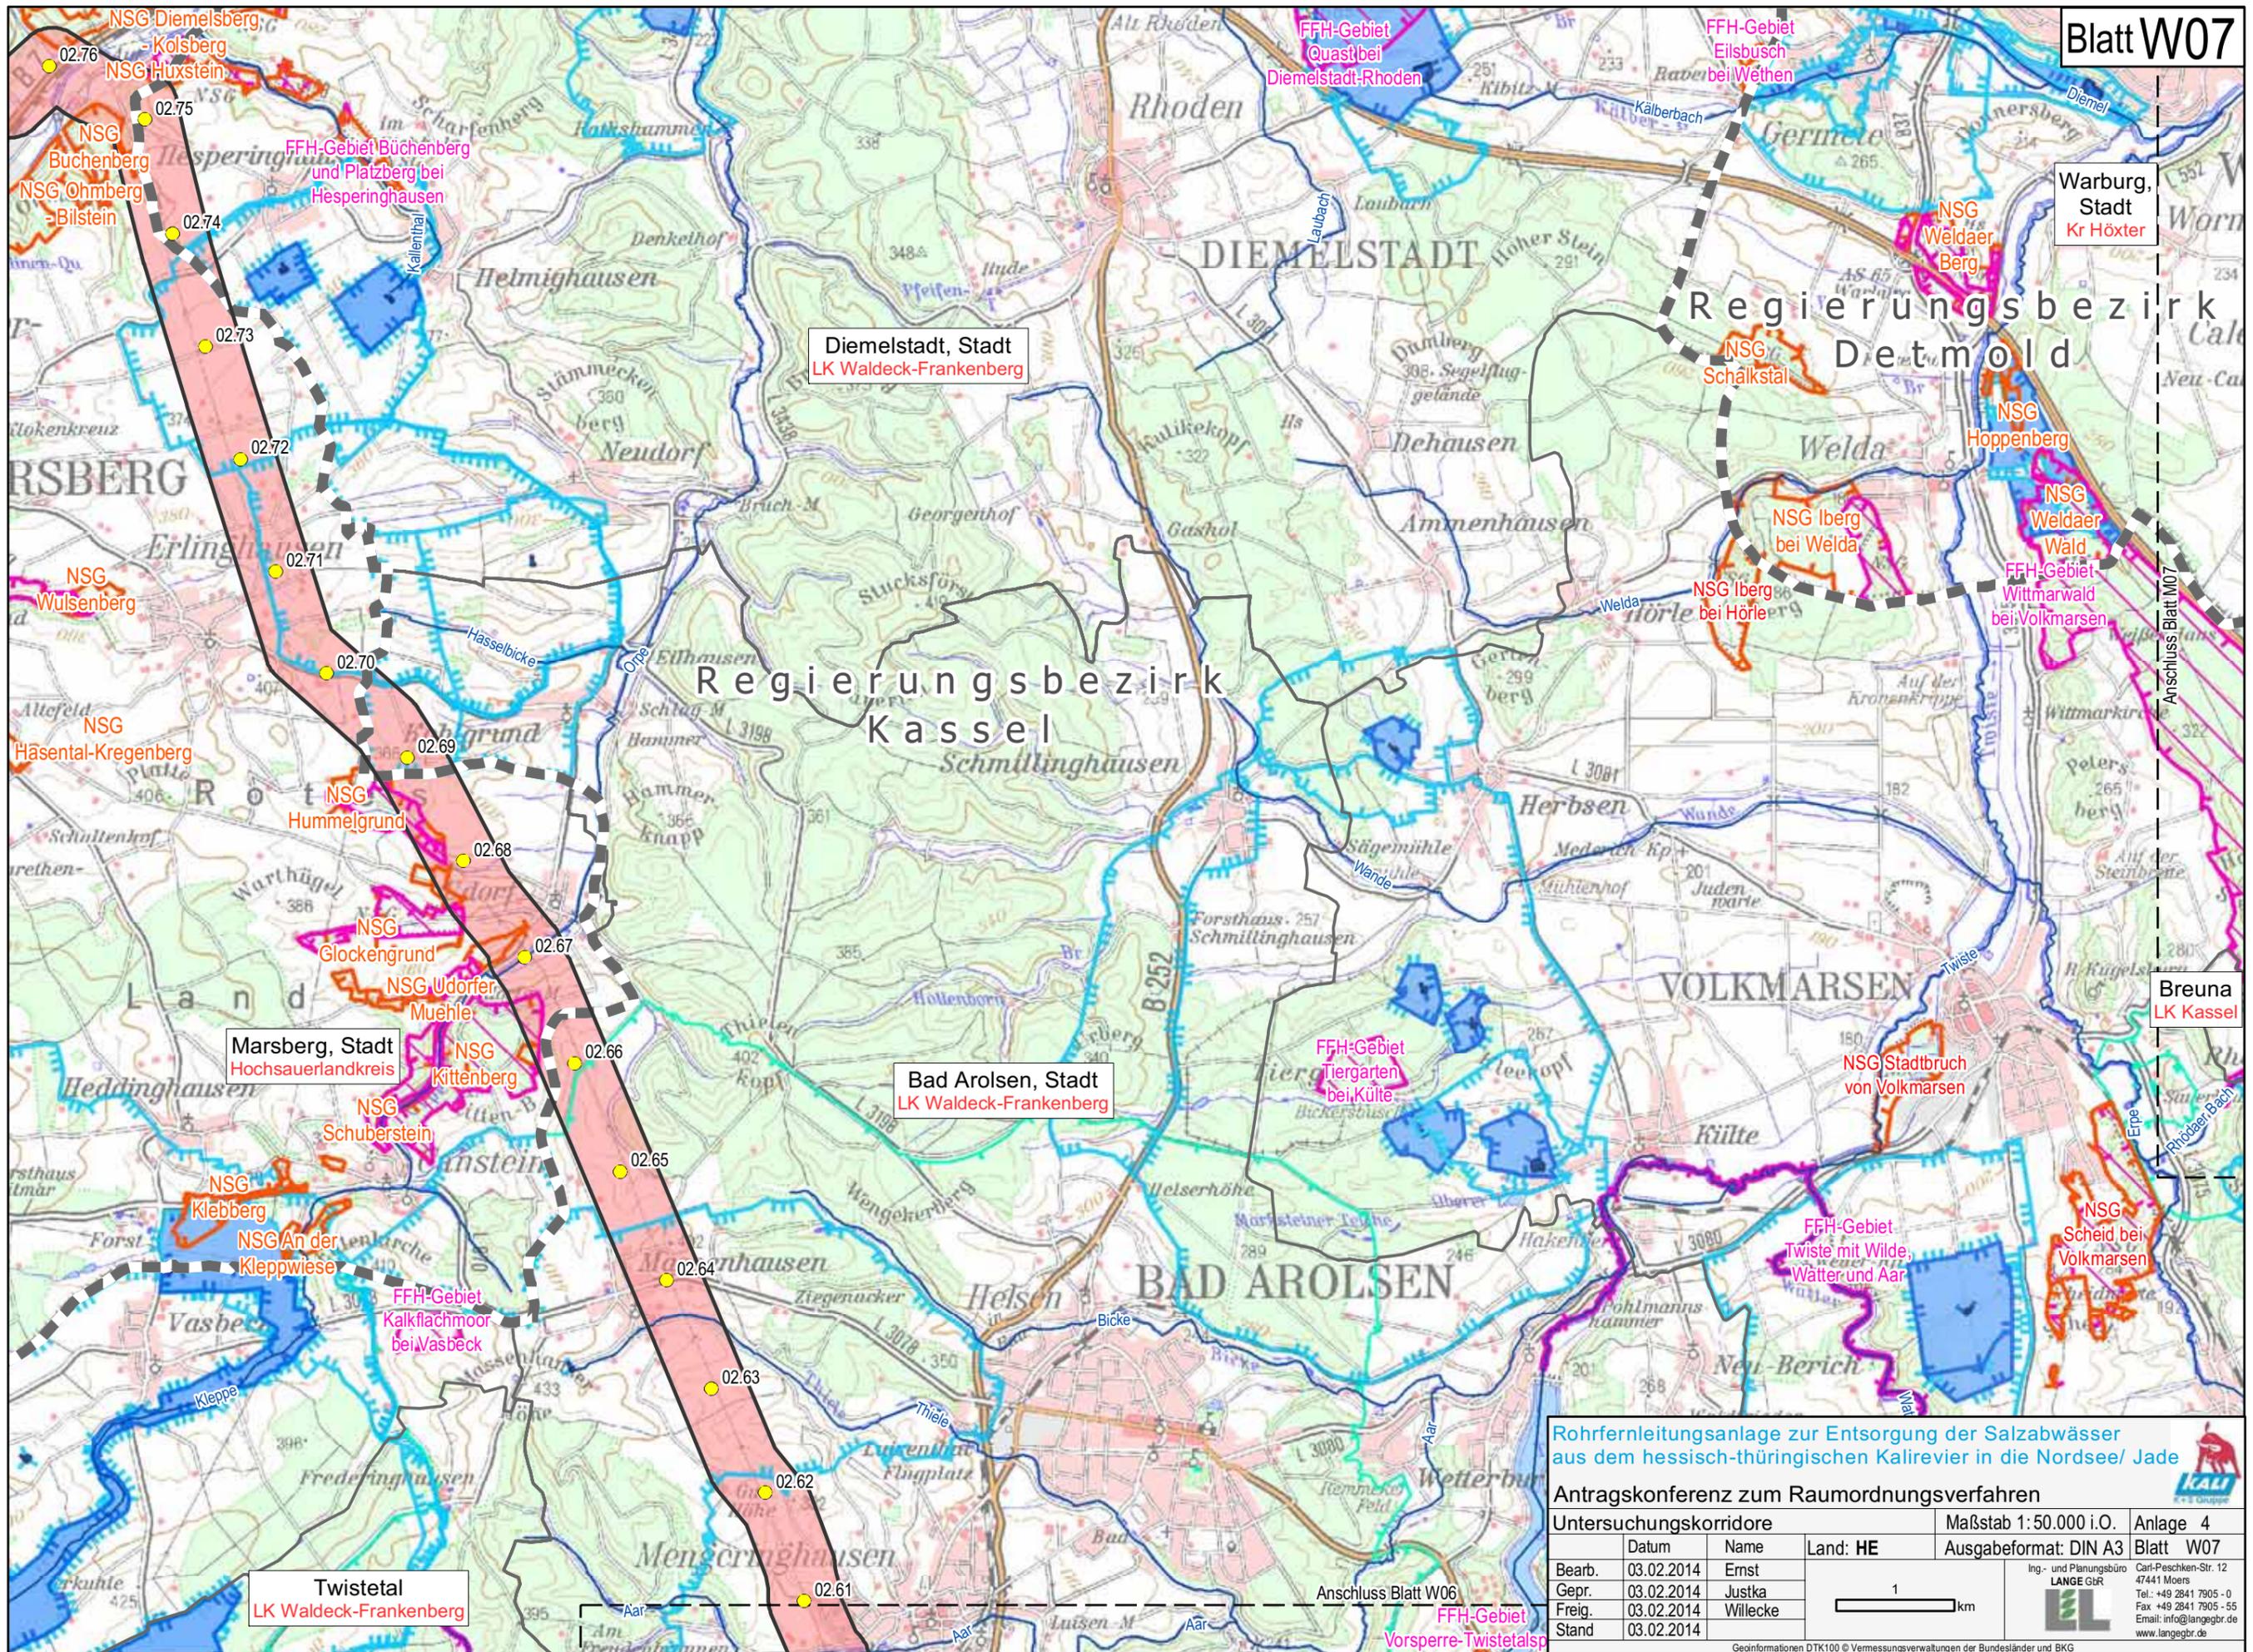

Rohrfernleitungsanlage zur Entsorgung der Salzabwässer aus dem hessisch-thüringischen Kalirevier in die Nordsee/ Jade

Antragskonferenz zum Raumordnungsverfahren

Untersuchungskorridore			Maßstab 1: 50.000 i.O.	Anlage 4
Bearb.	Datum	Name	Land: HE	Ausgabeformat: DIN A3
Gepr.	03.02.2014	Ernst		Blatt W07
Freig.	03.02.2014	Justka		
Stand	03.02.2014	Willecke		

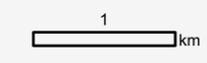

Ing- und Planungsbüro
LANGE GbR
Carl-Peschken-Str. 12
47441 Moers
Tel.: +49 2841 7905 - 0
Fax: +49 2841 7905 - 55
Email: info@langegb.de
www.langegb.de